

工程名称
PROJECT NAME
建筑系大师工作室

项目名称
ITEM NAME

工程地址
PROJECT ADDRESS

客户签字
CUSTOMER SIGNATURE

工程编号
PROJECT NO

设计
DESIGNED BY

制图
DRAWING BY

审核
CHECKED BY

审定
VERTIFIED

比例
SCALE

序号
PAGE NO


图号
DWG. NO 01

日期
DATE


01 PLAN

原始平面图

SCALE: 1/100

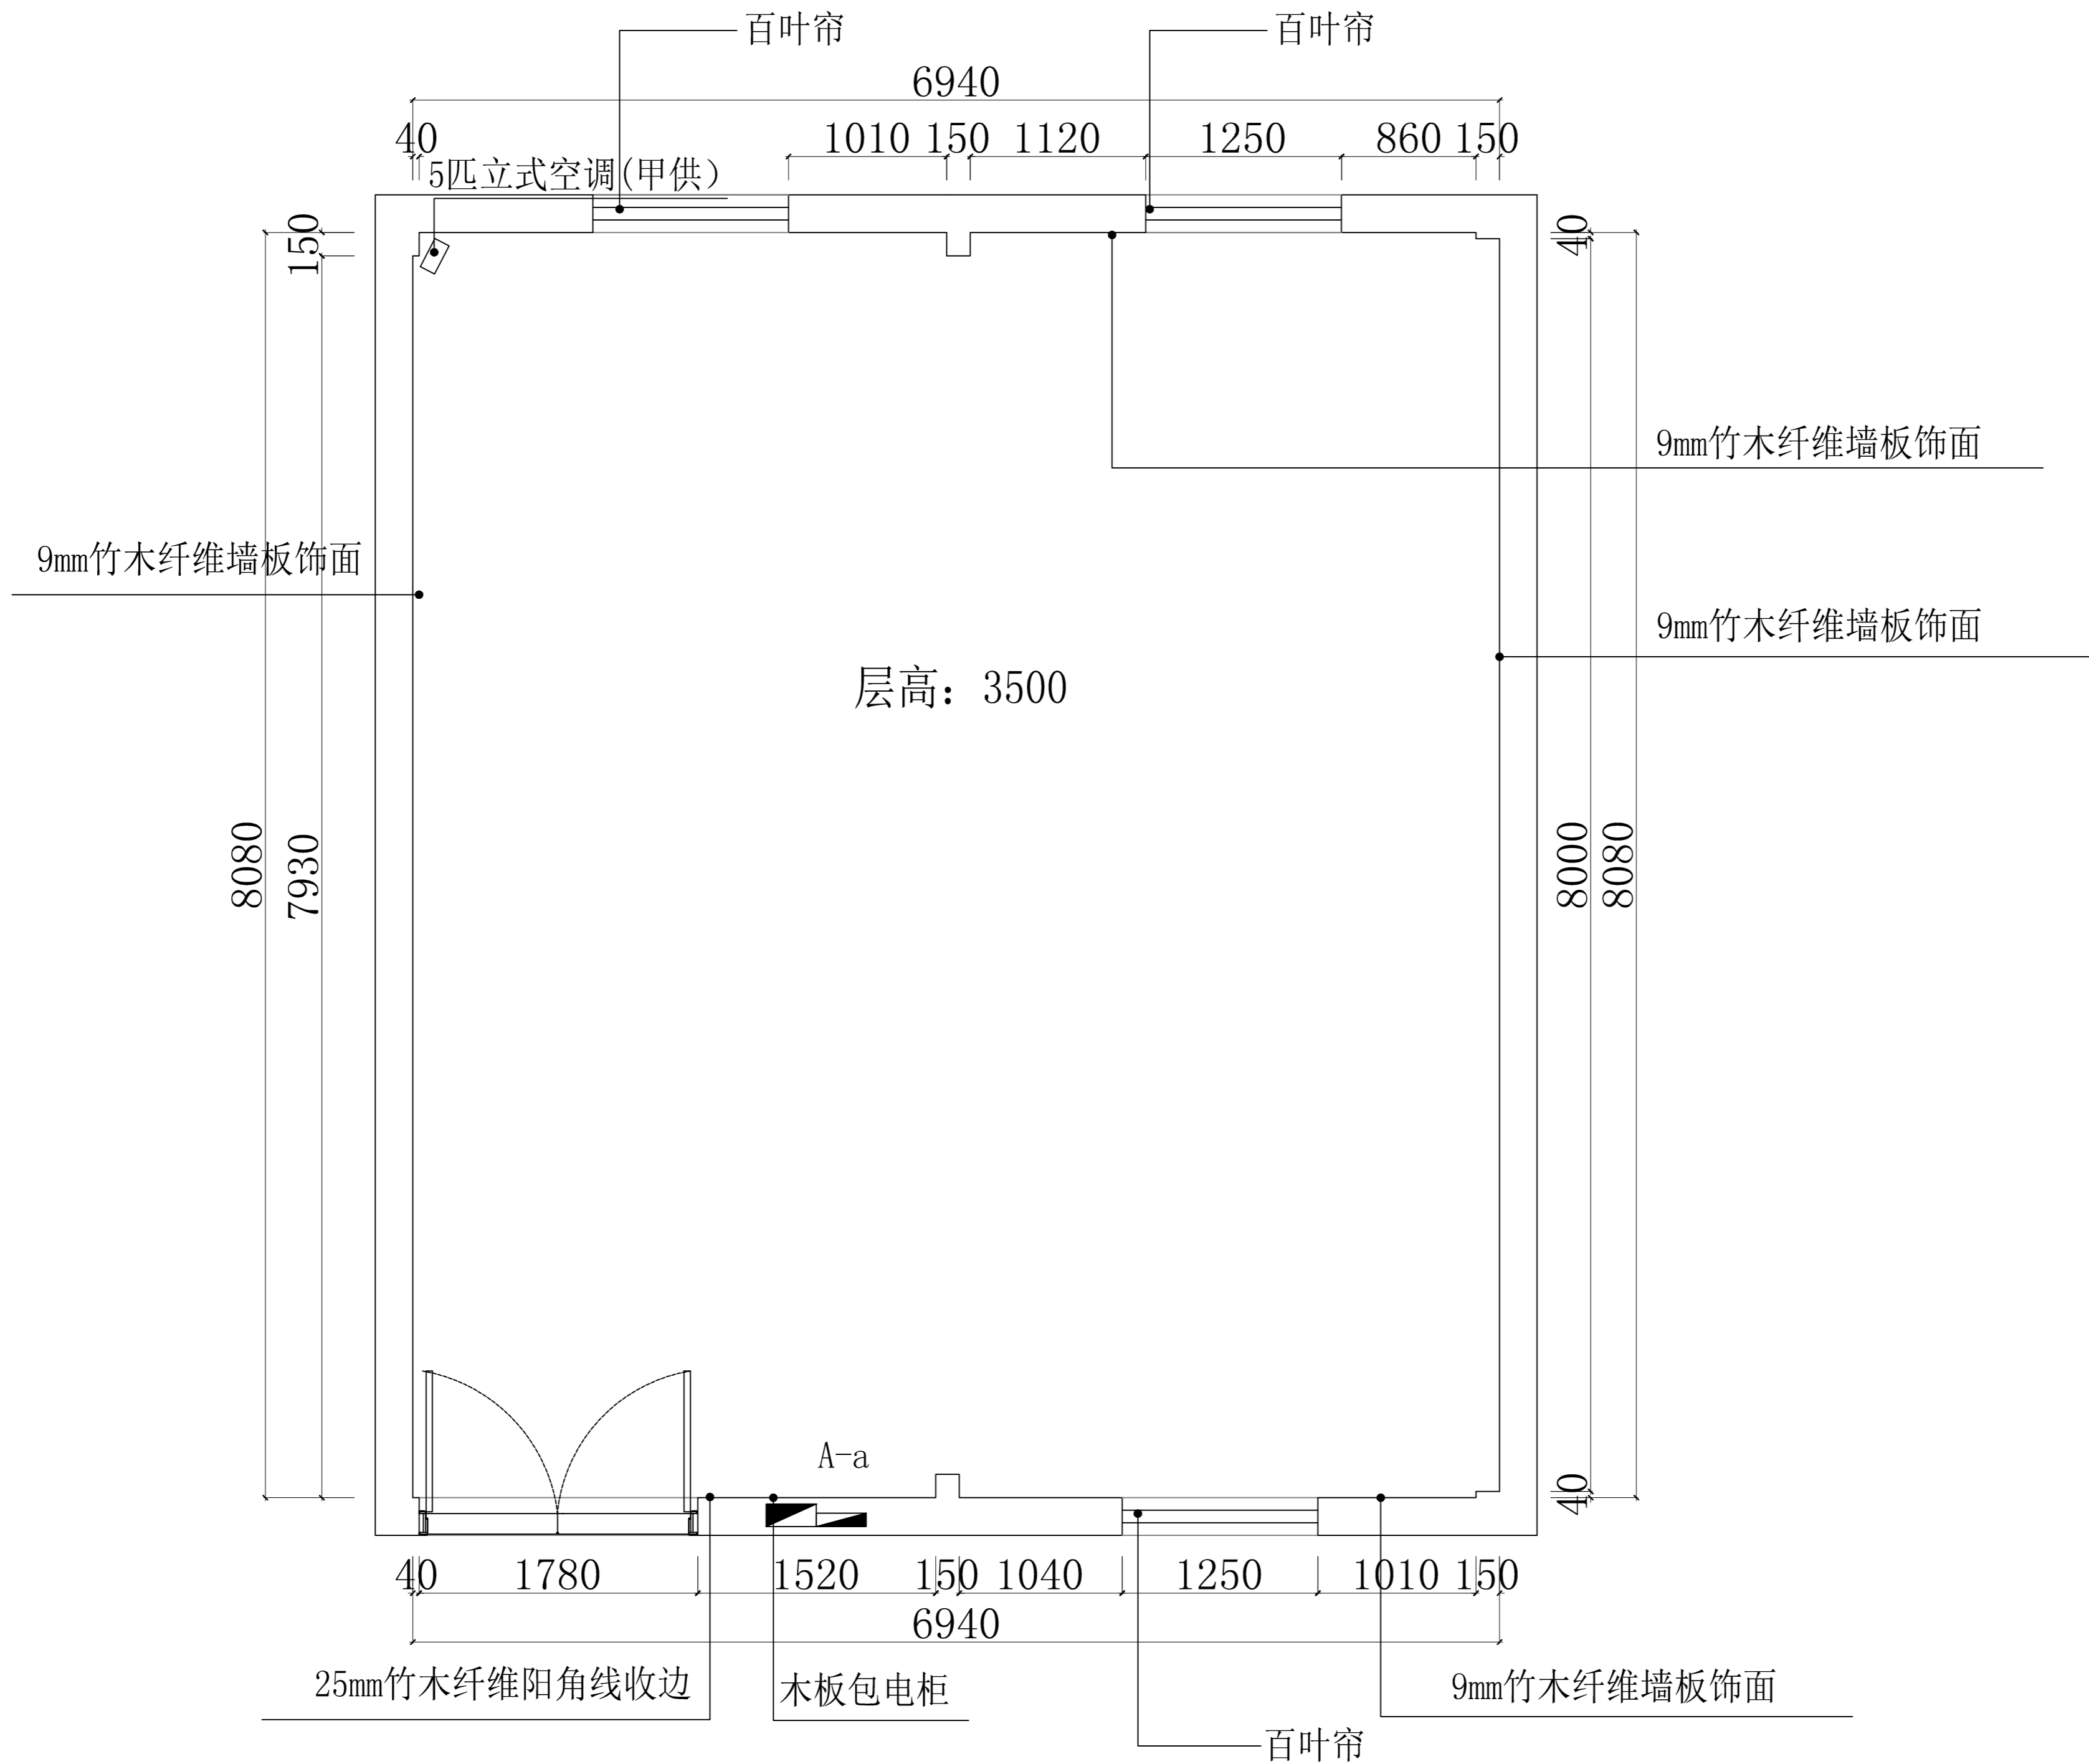


工程名称 PROJECT NAME	建筑系大师工作室
项目名称 ITEM NAME	
工程地址 PROJECT ADDRESS	
客户签字 CUSTOMER SIGNATURE	
工程编号 PROJECT NO	
设计 DESIGNED BY	
制图 DRAWING BY	
审核 CHECKED BY	
审定 VERTIFIED	
比例 SCALE	
序号 PAGE NO	
图号 DWG. NO	02
日期 DATE	

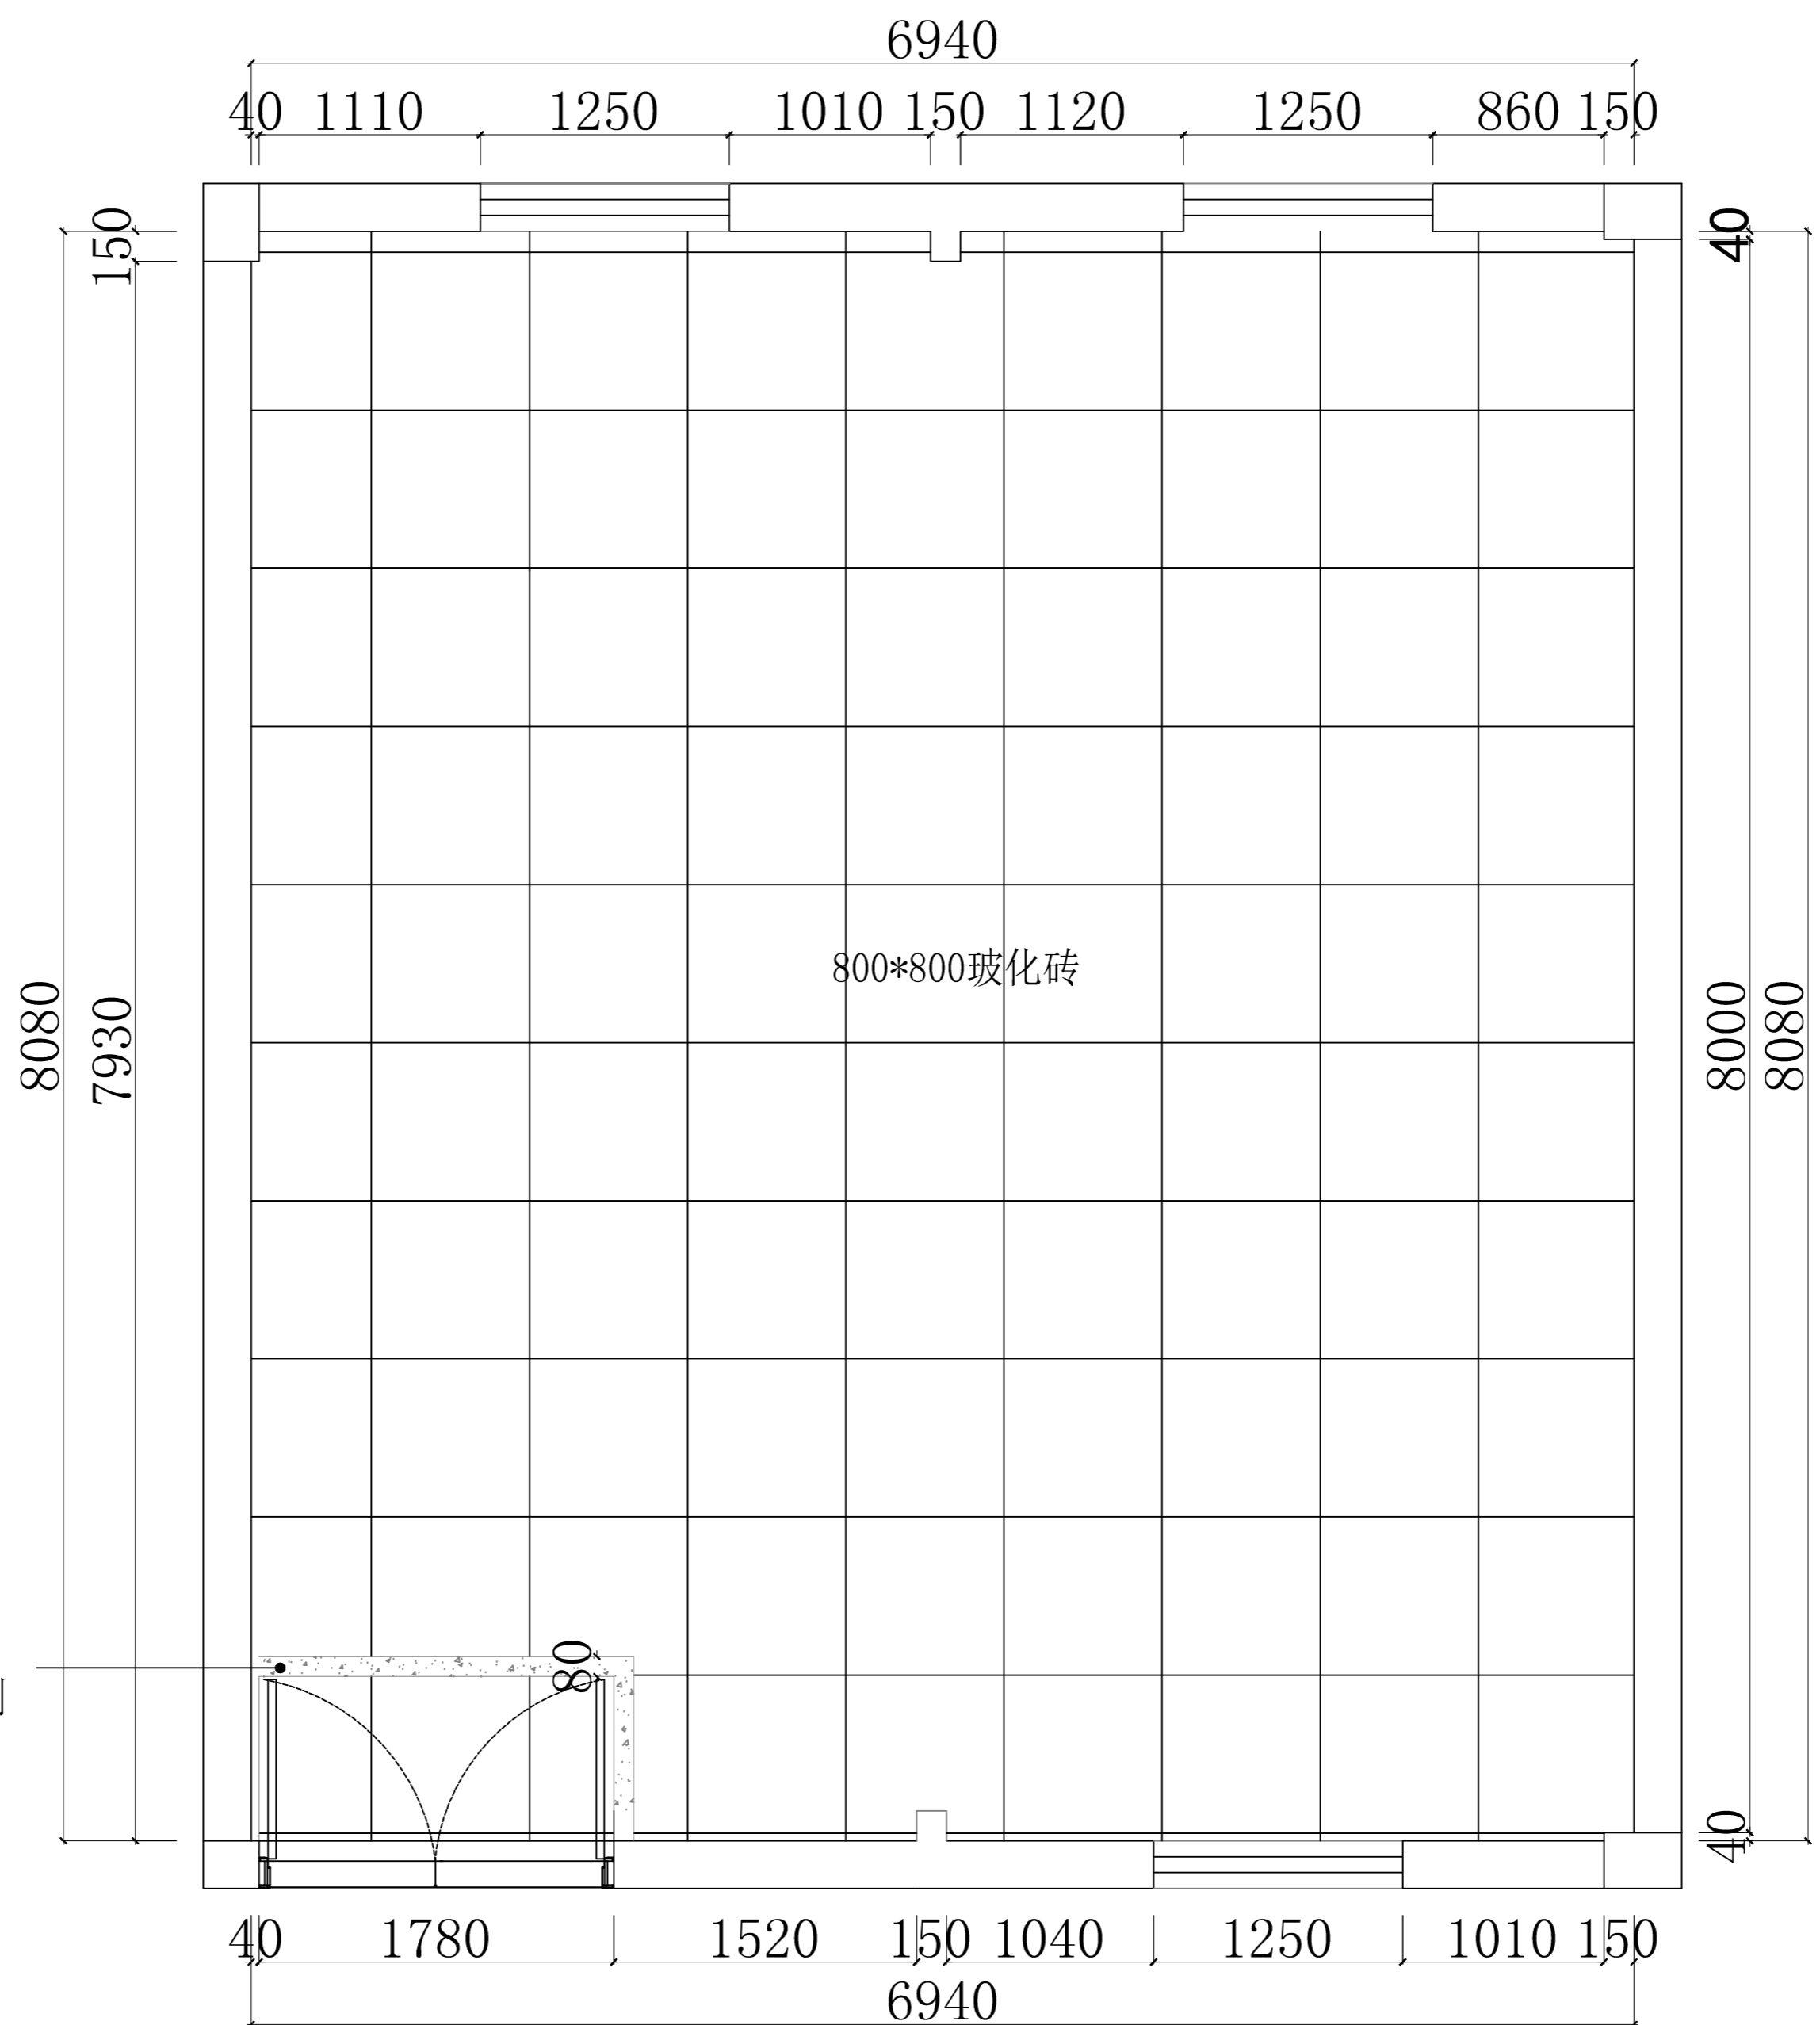

- 室内地面做法:
- 1、800×800玻化砖
 - 2、撒素水泥面
 - 3、30厚1:3干硬性水泥砂浆结合层
 - 4、素水泥浆一道(内掺建筑胶)
 - 5、原混凝土地板打麻

下挖150mm, 四周100mm大理石站角, 100mm大理石圈边倒角, 800*800仿玻化砖铺贴

工程名称 PROJECT NAME	建筑系大师工作室
项目名称 ITEM NAME	
工程地址 PROJECT ADDRESS	
客户签字 CUSTOMER SIGNATURE	
工程编号 PROJECT NO	
设计 DESIGNED BY	
制图 DRAWING BY	
审核 CHECKED BY	
审定 VERTIFIED	
比例 SCALE	002
序号 PAGE NO	
图号 DWG. NO	03
日期 DATE	

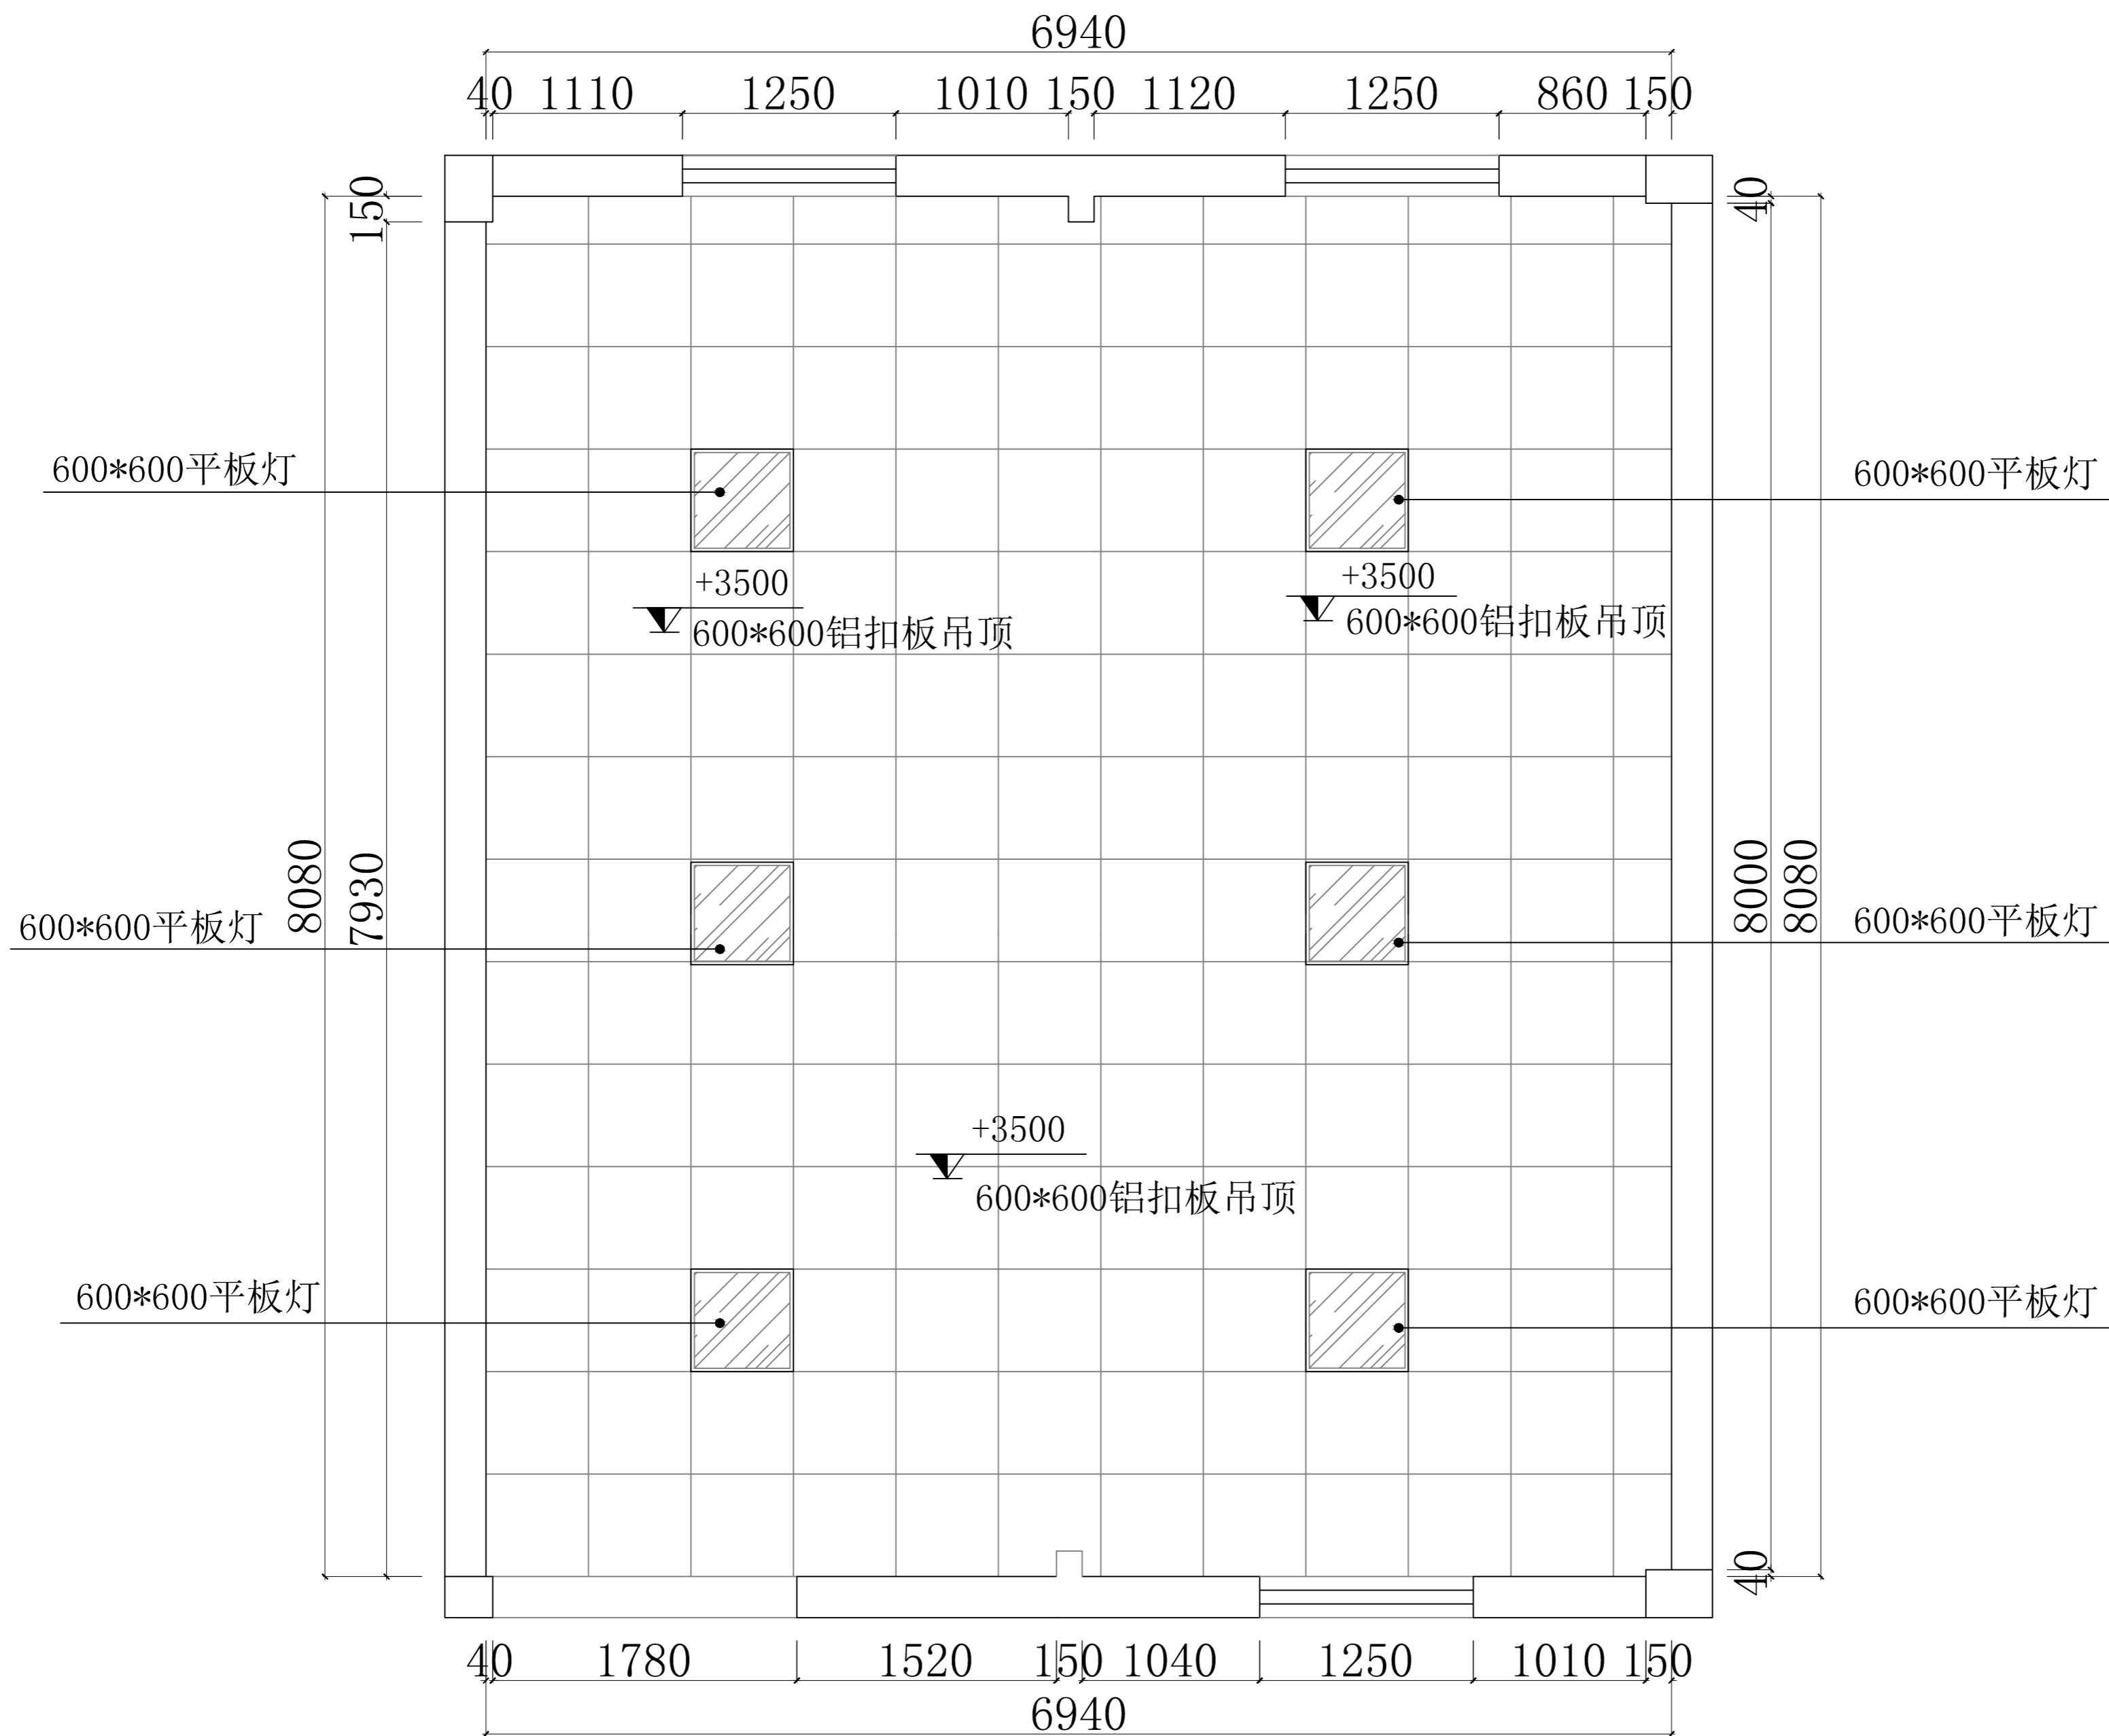

工程名称
PROJECT NAME

建筑系大师工作室

项目名称
ITEM NAME

工程地址
PROJECT ADDRESS

客户签字
CUSTOMER SIGNATURE

工程编号
PROJECT NO

设计
DESIGNED BY

制图
DRAWING BY

审核
CHECKED BY

审定
VERTIFIED

比例
SCALE

序号
PAGE NO


图号
DWG. NO 04

日期
DATE

04 PLAN

灯具布置图

SCALE: 1/100

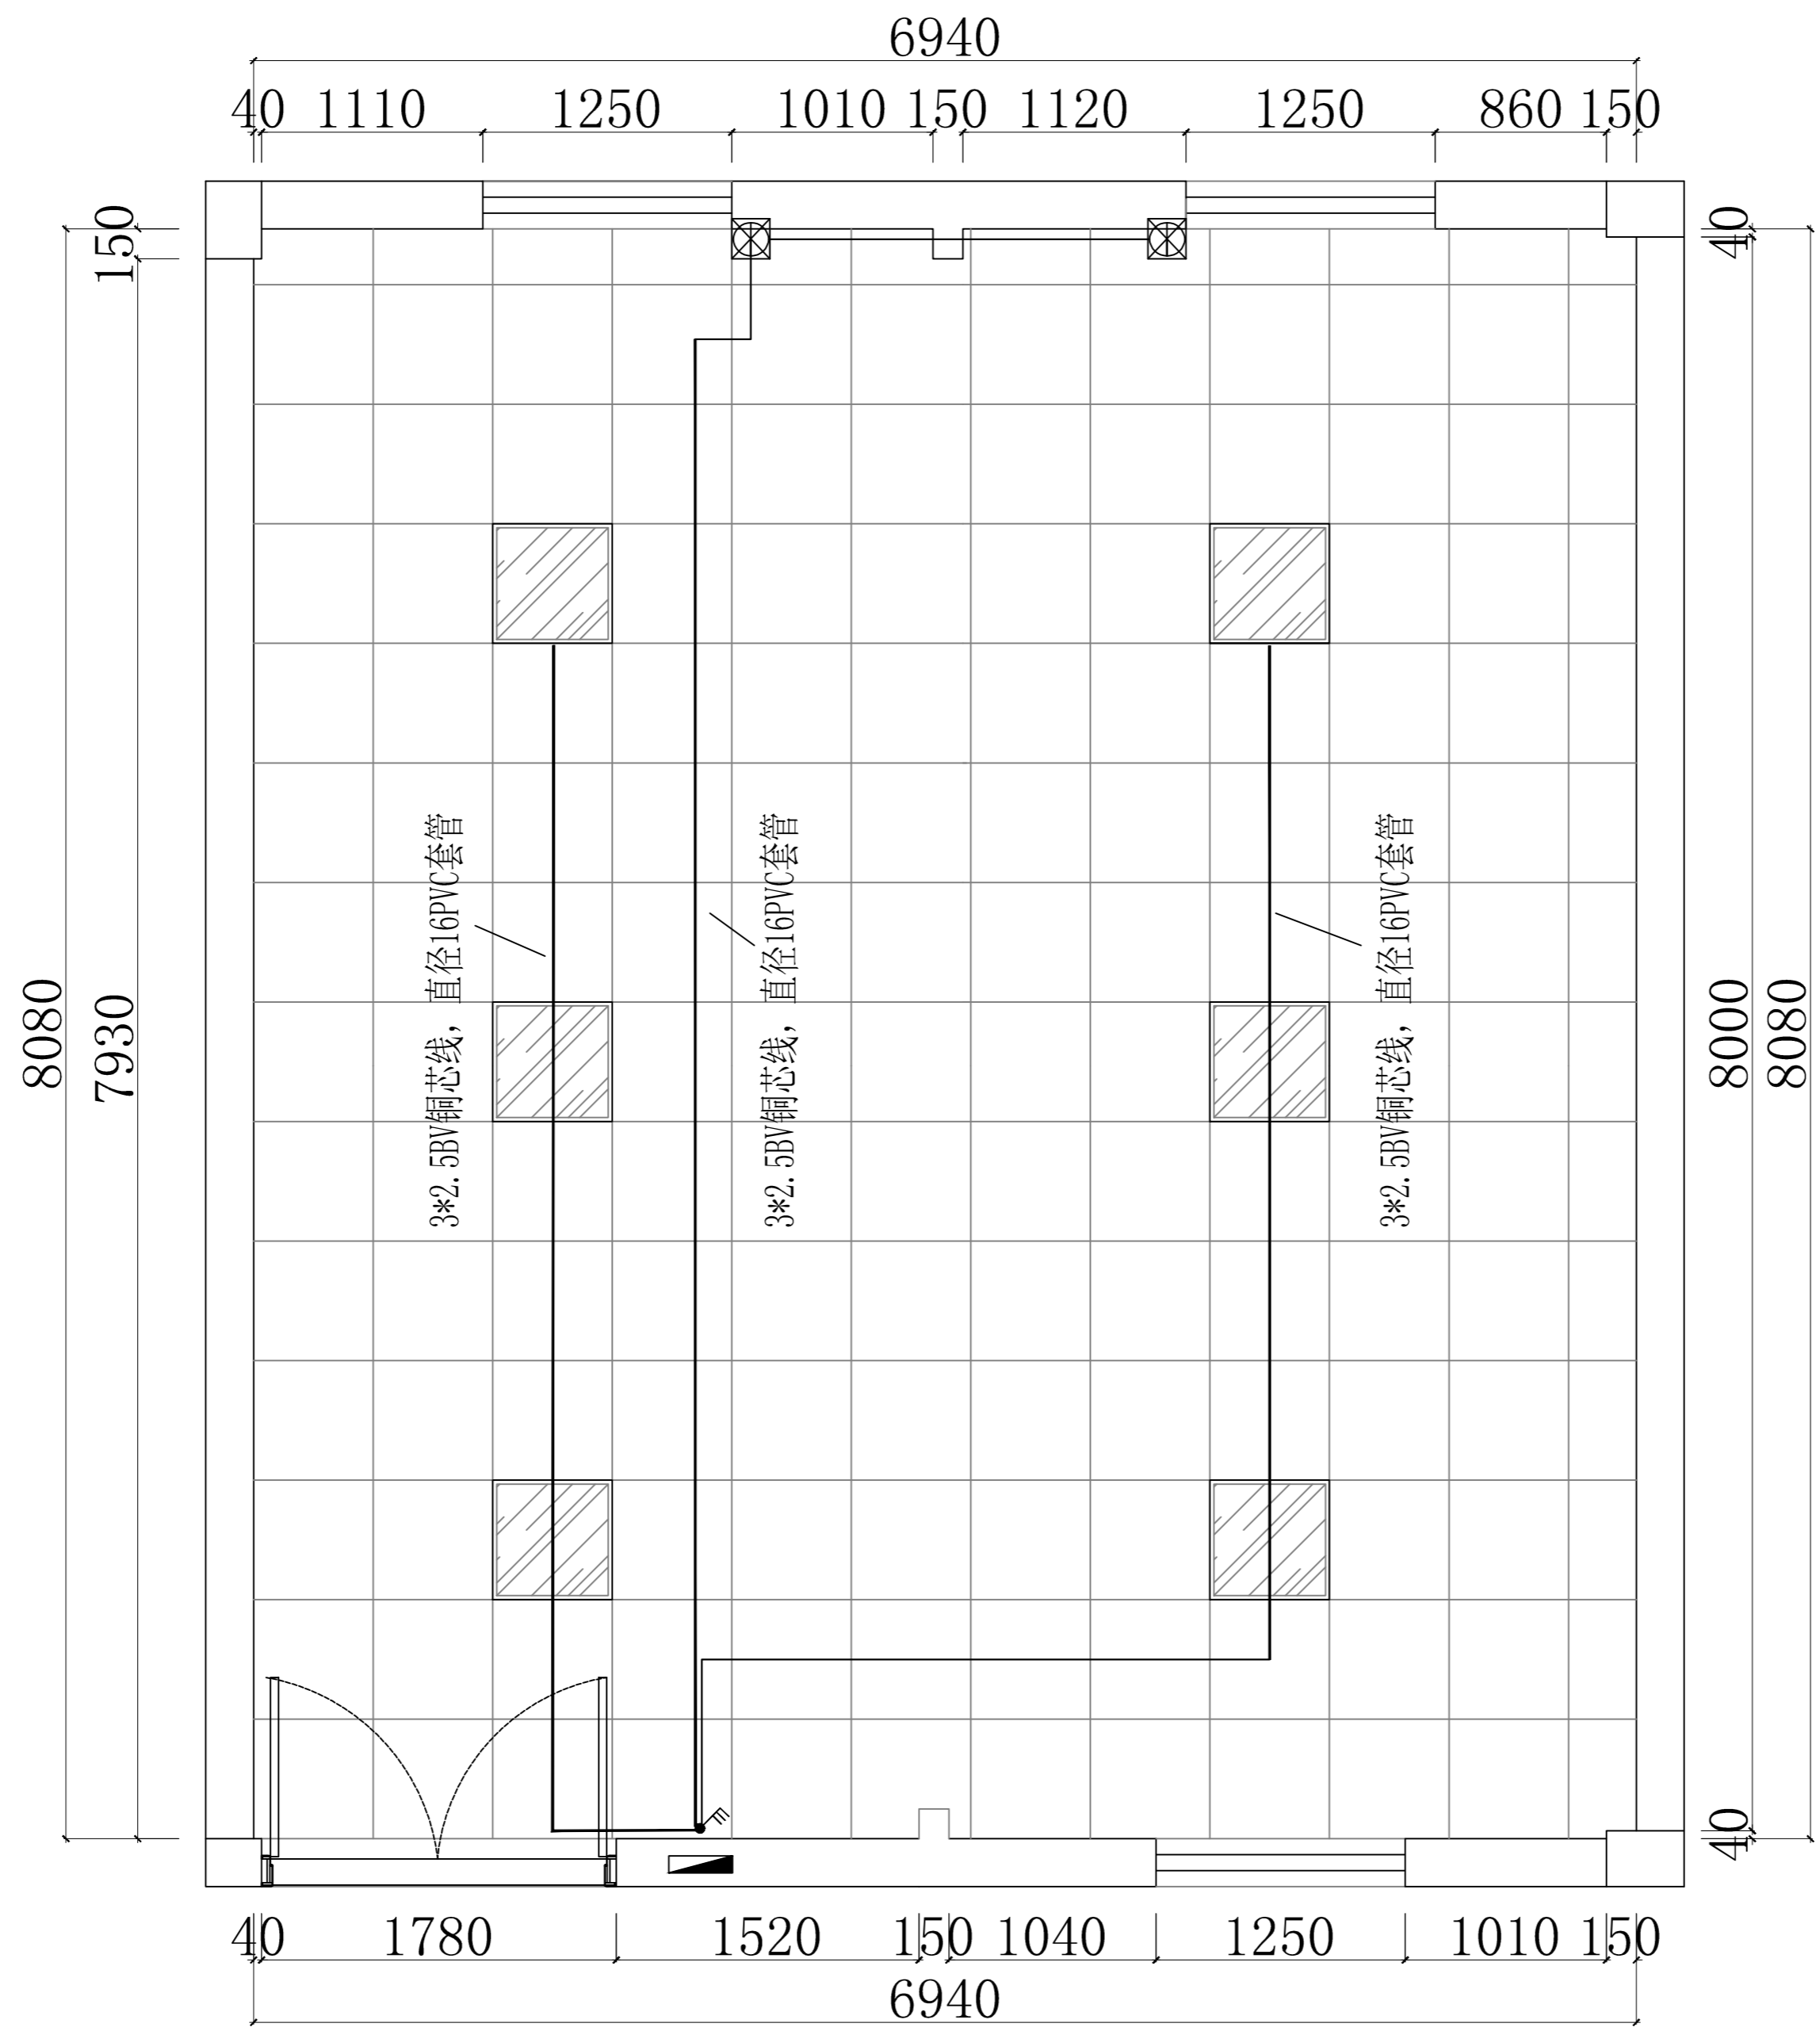

	四极单控开关
	三极单控开关
	双极单控开关
	单极单控开关
	单极双控开关
	双极双控开关
	三极双控开关
	四极双控开关


06 PLAN

开关布置图

SCALE: 1/100

工程名称 PROJECT NAME	建筑系大师工作室
项目名称 ITEM NAME	
工程地址 PROJECT ADDRESS	
客户签字 CUSTOMER SIGNATURE	
工程编号 PROJECT NO	
设计 DESIGNED BY	
制图 DRAWING BY	
审核 CHECKED BY	
审定 VERTIFIED	
比例 SCALE	
序号 PAGE NO	
图号 DWG. NO	05
日期 DATE	

排气扇底部离地高2100

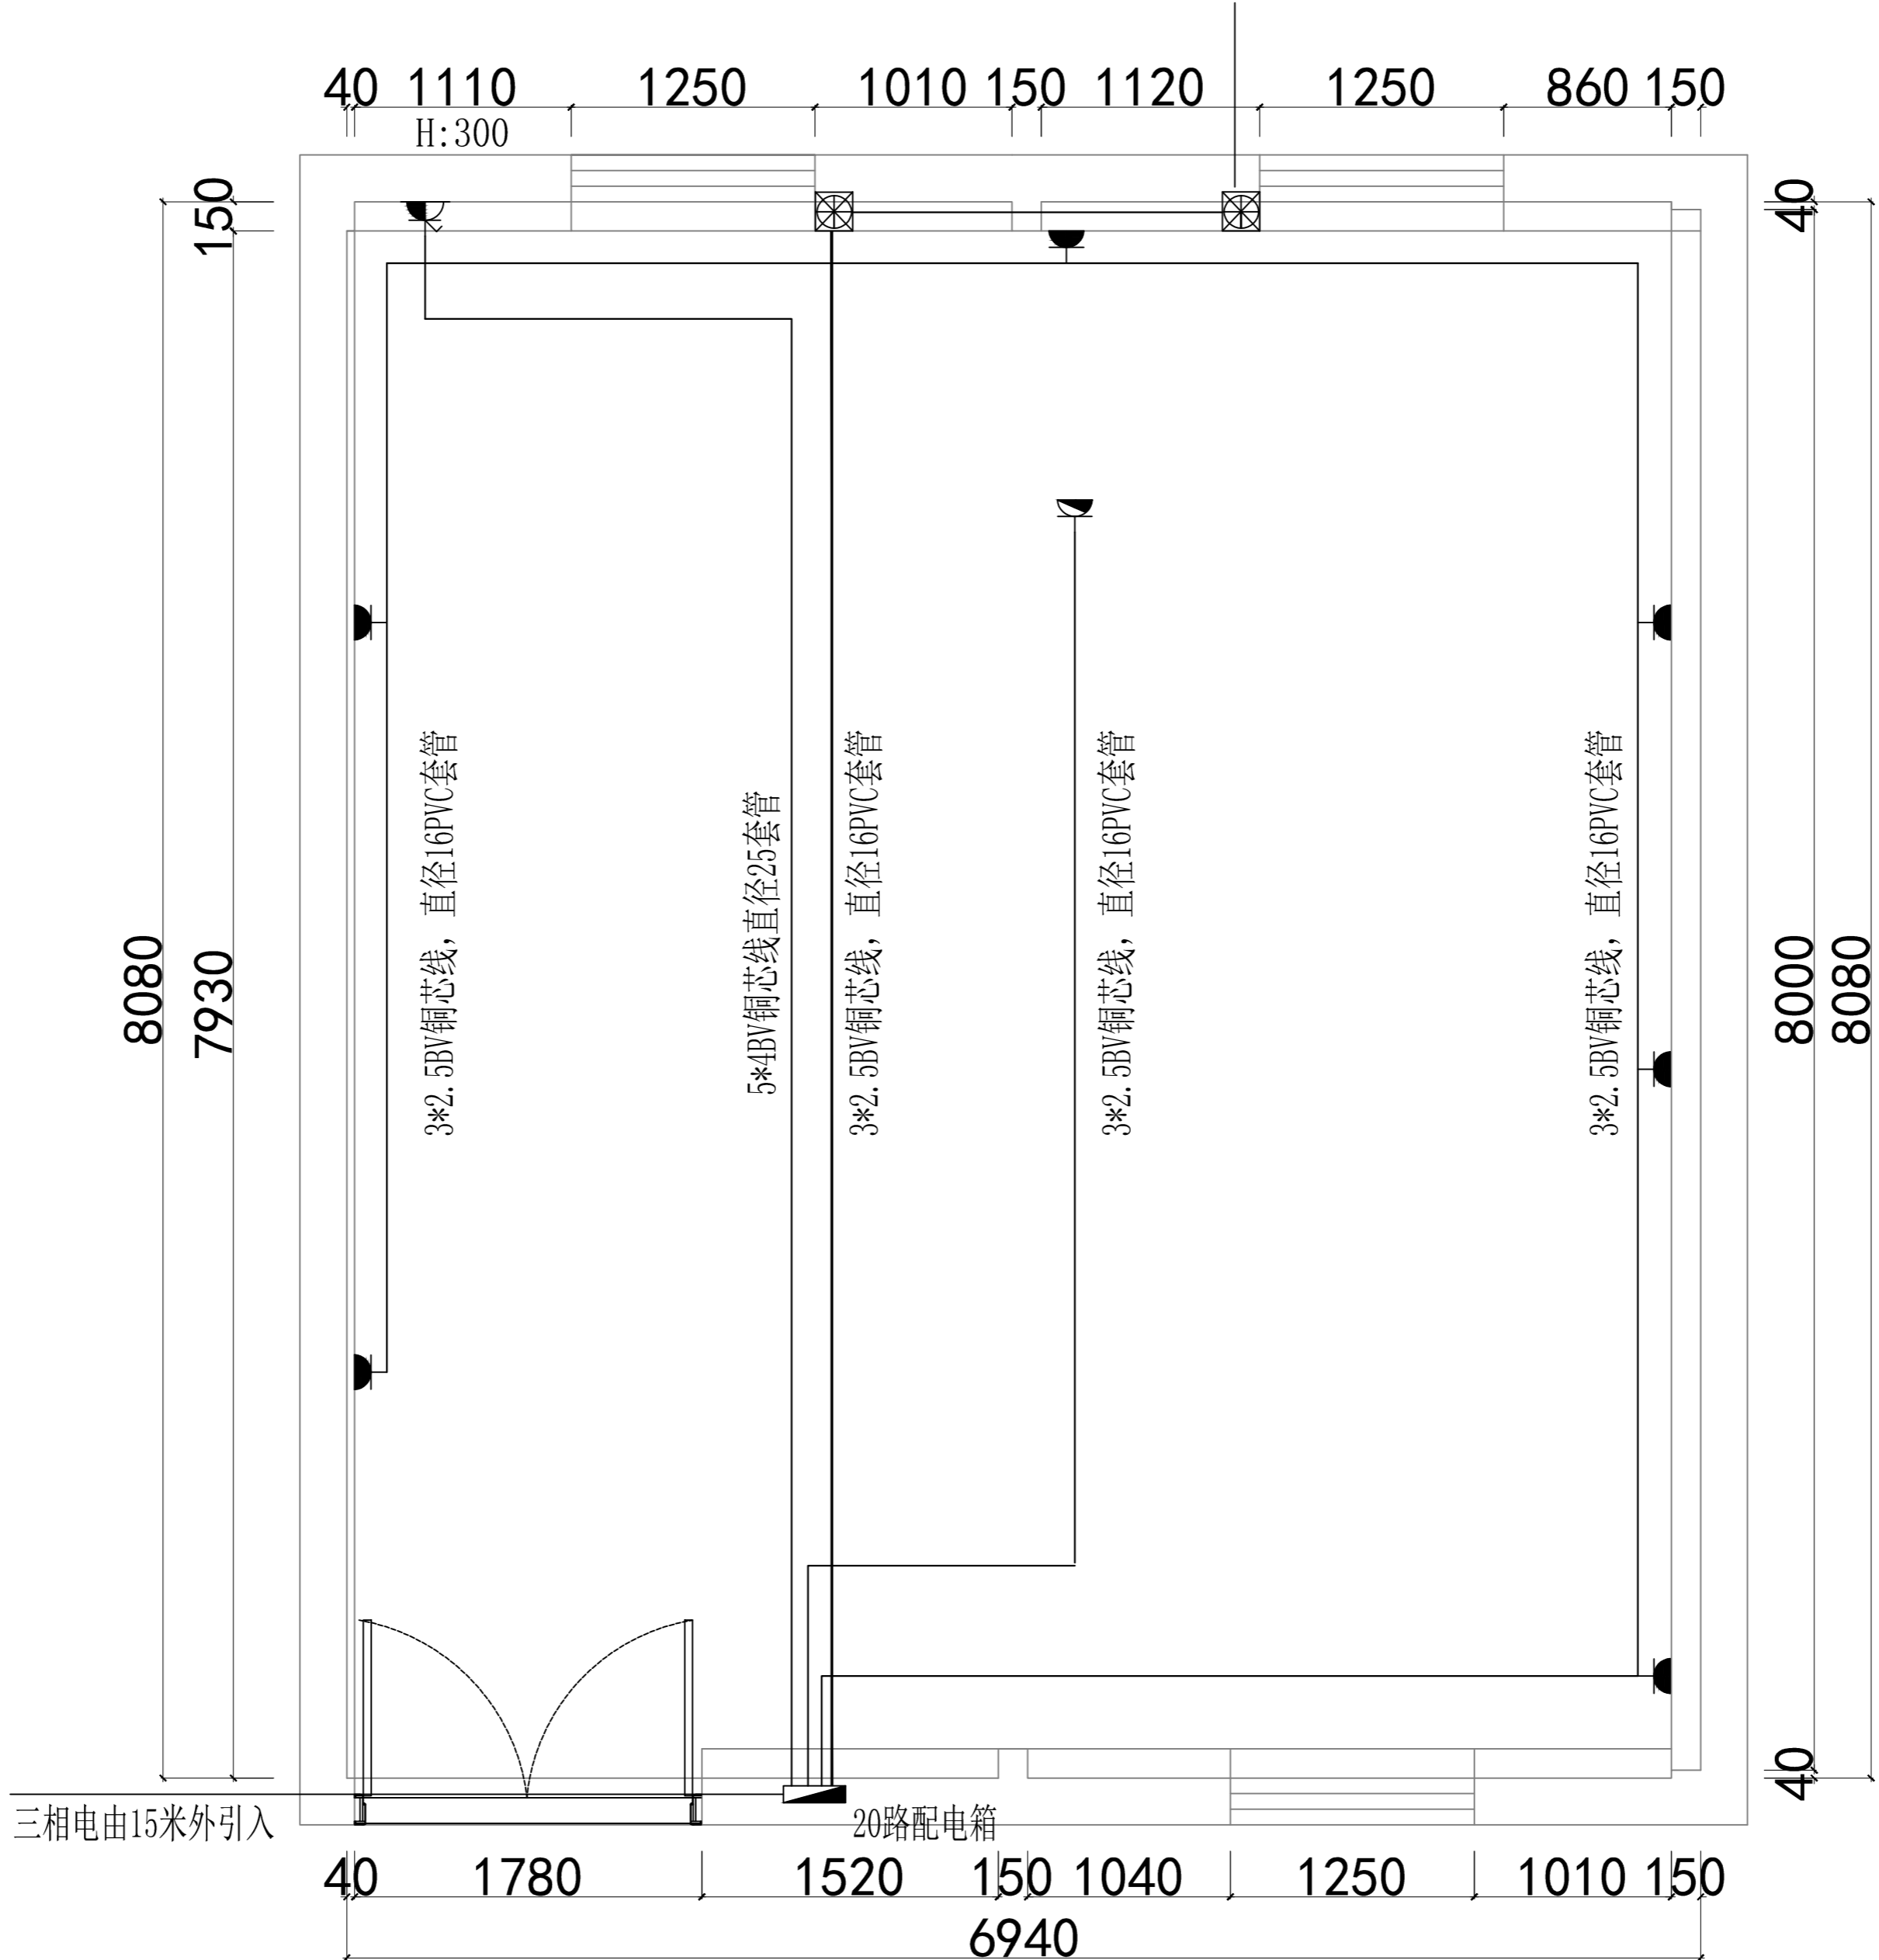

图标	代表意义
	排气扇
	五孔插座
	五孔带开关插座
	空调插座
	五孔地插插座
	防潮插座
	强电箱(带漏保)

07 PLAN

强电布置图

SCALE: 1/100

工程名称
PROJECT NAME

建筑系大师工作室

项目名称
ITEM NAME

工程地址
PROJECT ADDRESS

客户签字
CUSTOMER SIGNATURE

工程编号
PROJECT NO

设计
DESIGNED BY

制图
DRAWING BY

审核
CHECKED BY


审定
VERTIFIED

比例
SCALE

序号
PAGE NO

图号
DWG. NO 06

日期
DATE

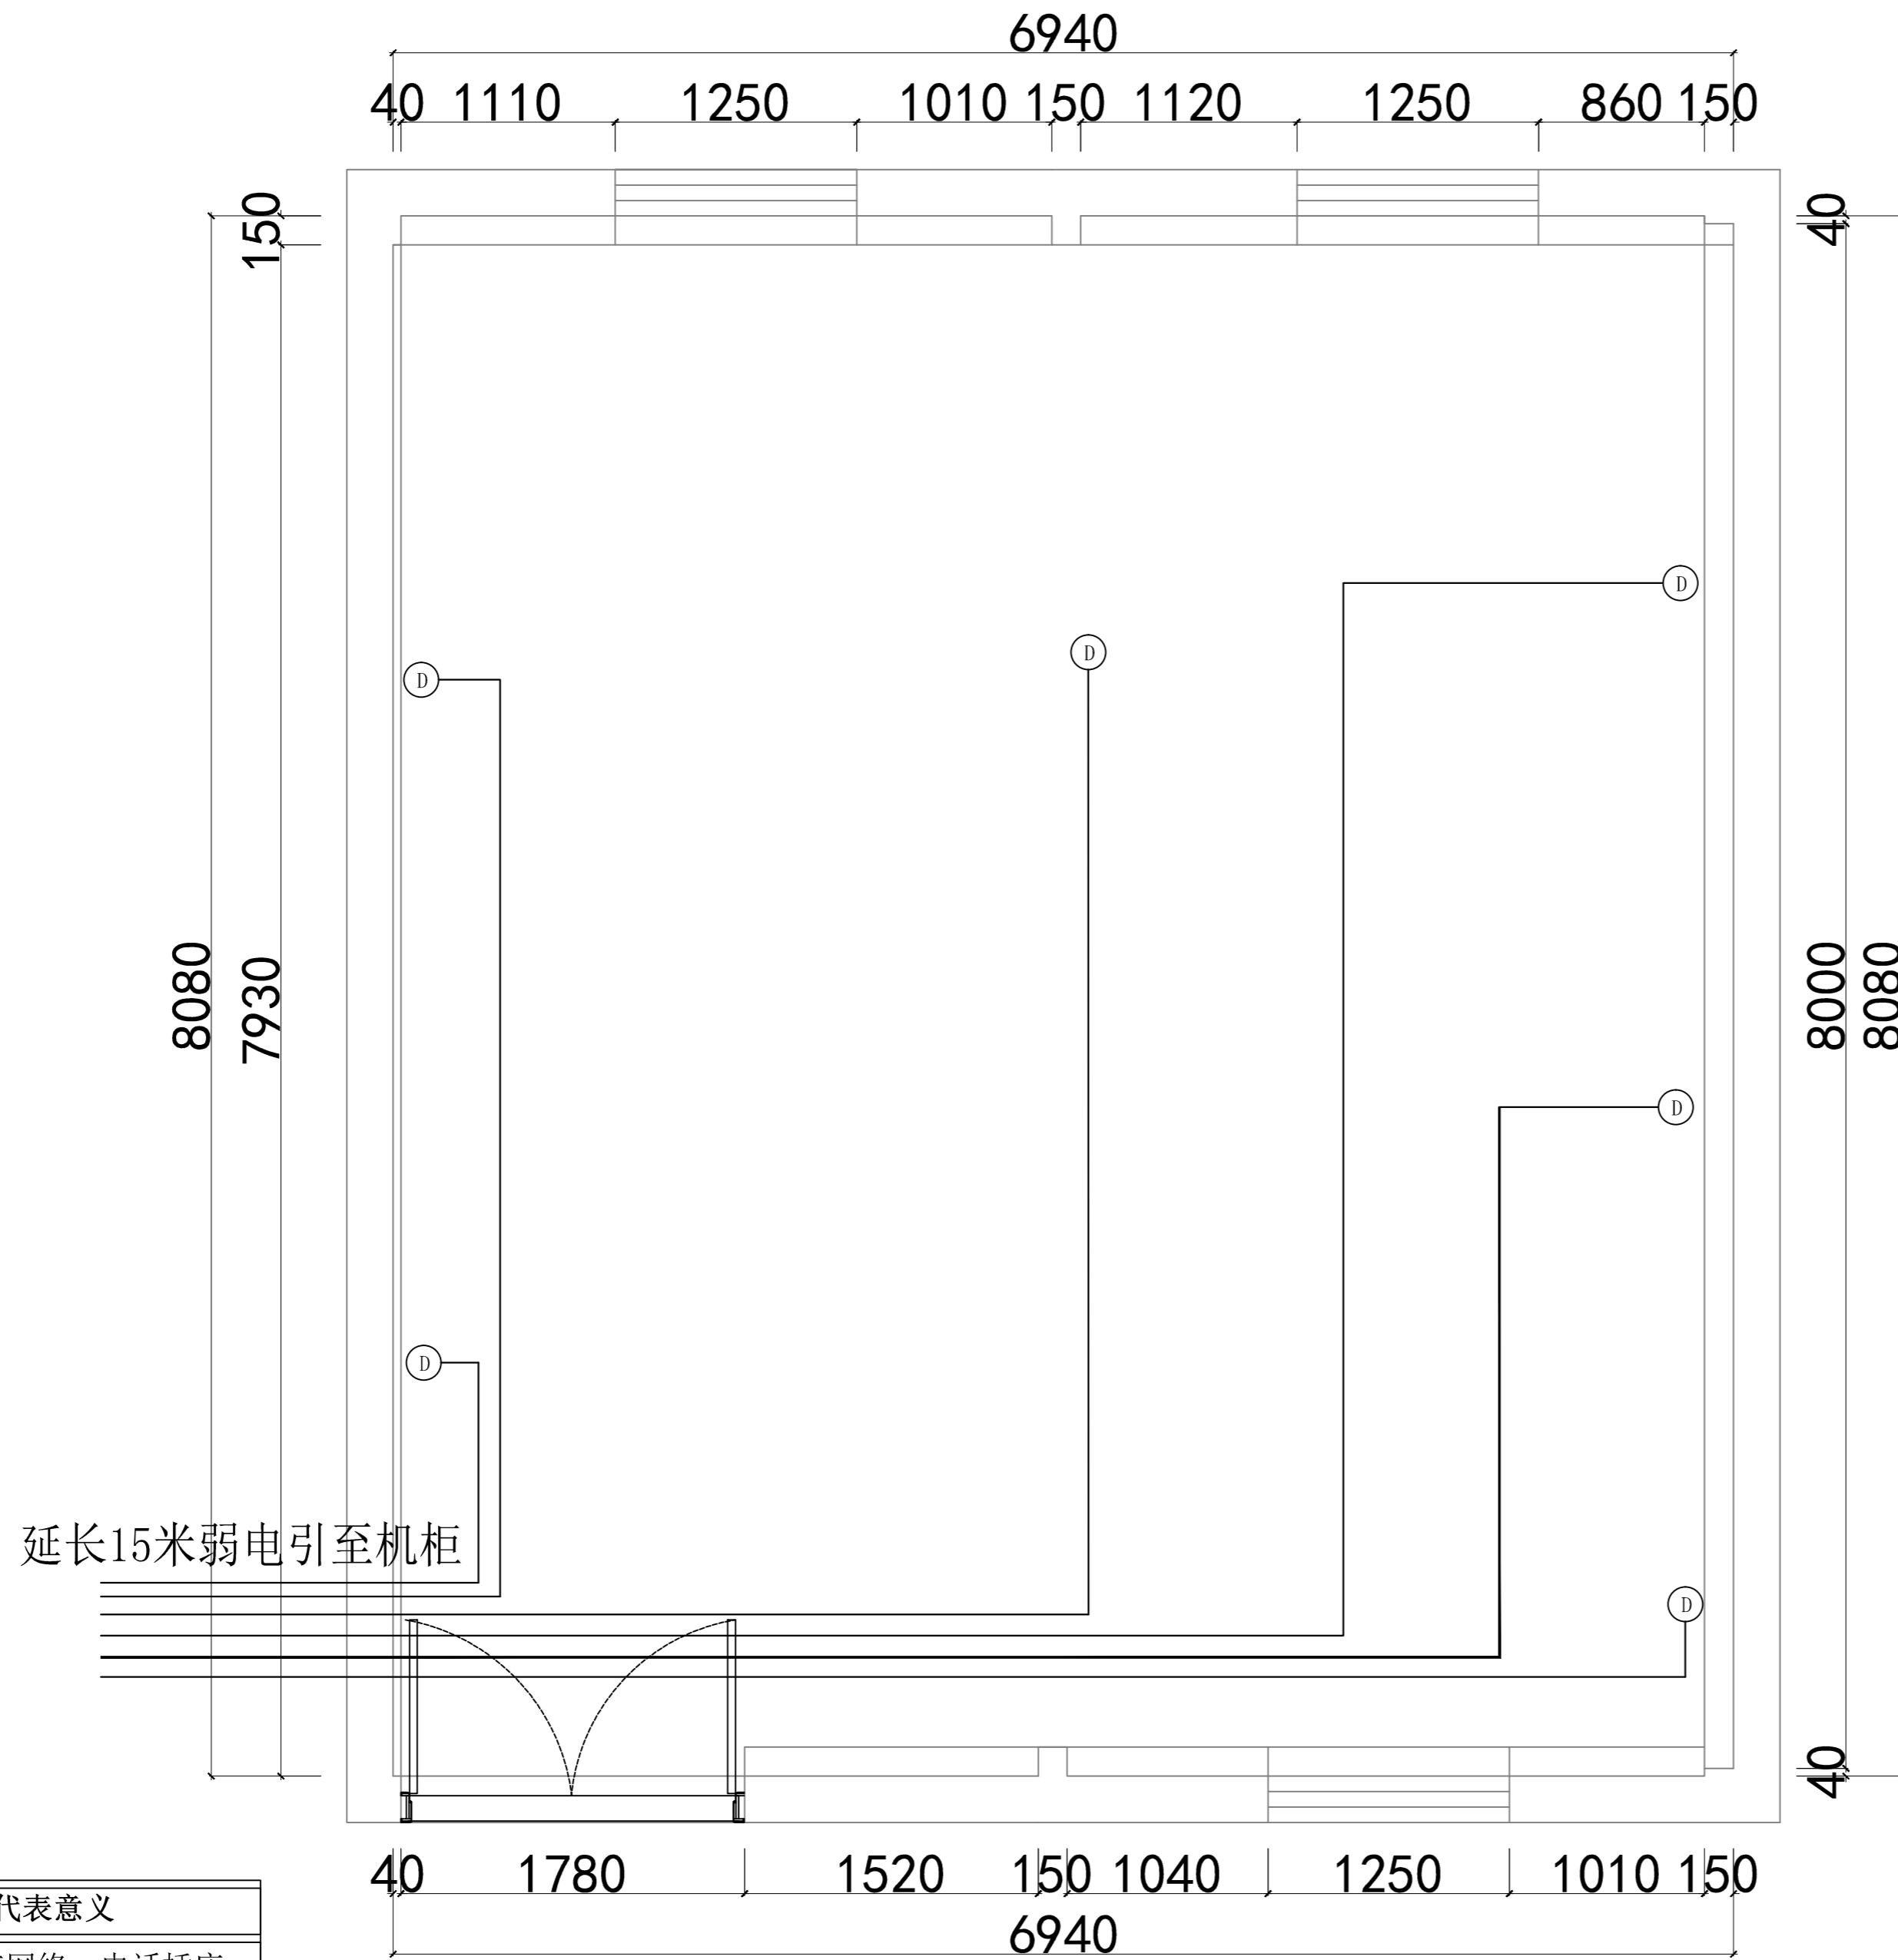

图例:	代表意义
Ⓧ	宽带网络、电话插座
Ⓧ	有线电视插口
■	弱电控制箱


08 PLAN

弱电布置图

备注：
 一组网络插座配一路线
 网络电话插座共6组
 φ20套管6组
 网络地插包含电话线路，
 网络线路双孔

SCALE: 1/100

工程名称 PRPJECT NAME	建筑系大师工作室
项目名称 ITEM NAME	
工程地址 PRPJECT ADDRESS	
客户签字 CUSTOMER SIGNATURE	
工程编号 PROJECT. NO	
设计 DESIGNED BY	
制图 DRAWING BY	
审核 CHEXKED BY	
审定 VERTIFIED	
比例 SCALE	
序号 PAGE. NO	
图号 DWG. NO	07
日期 DATE	

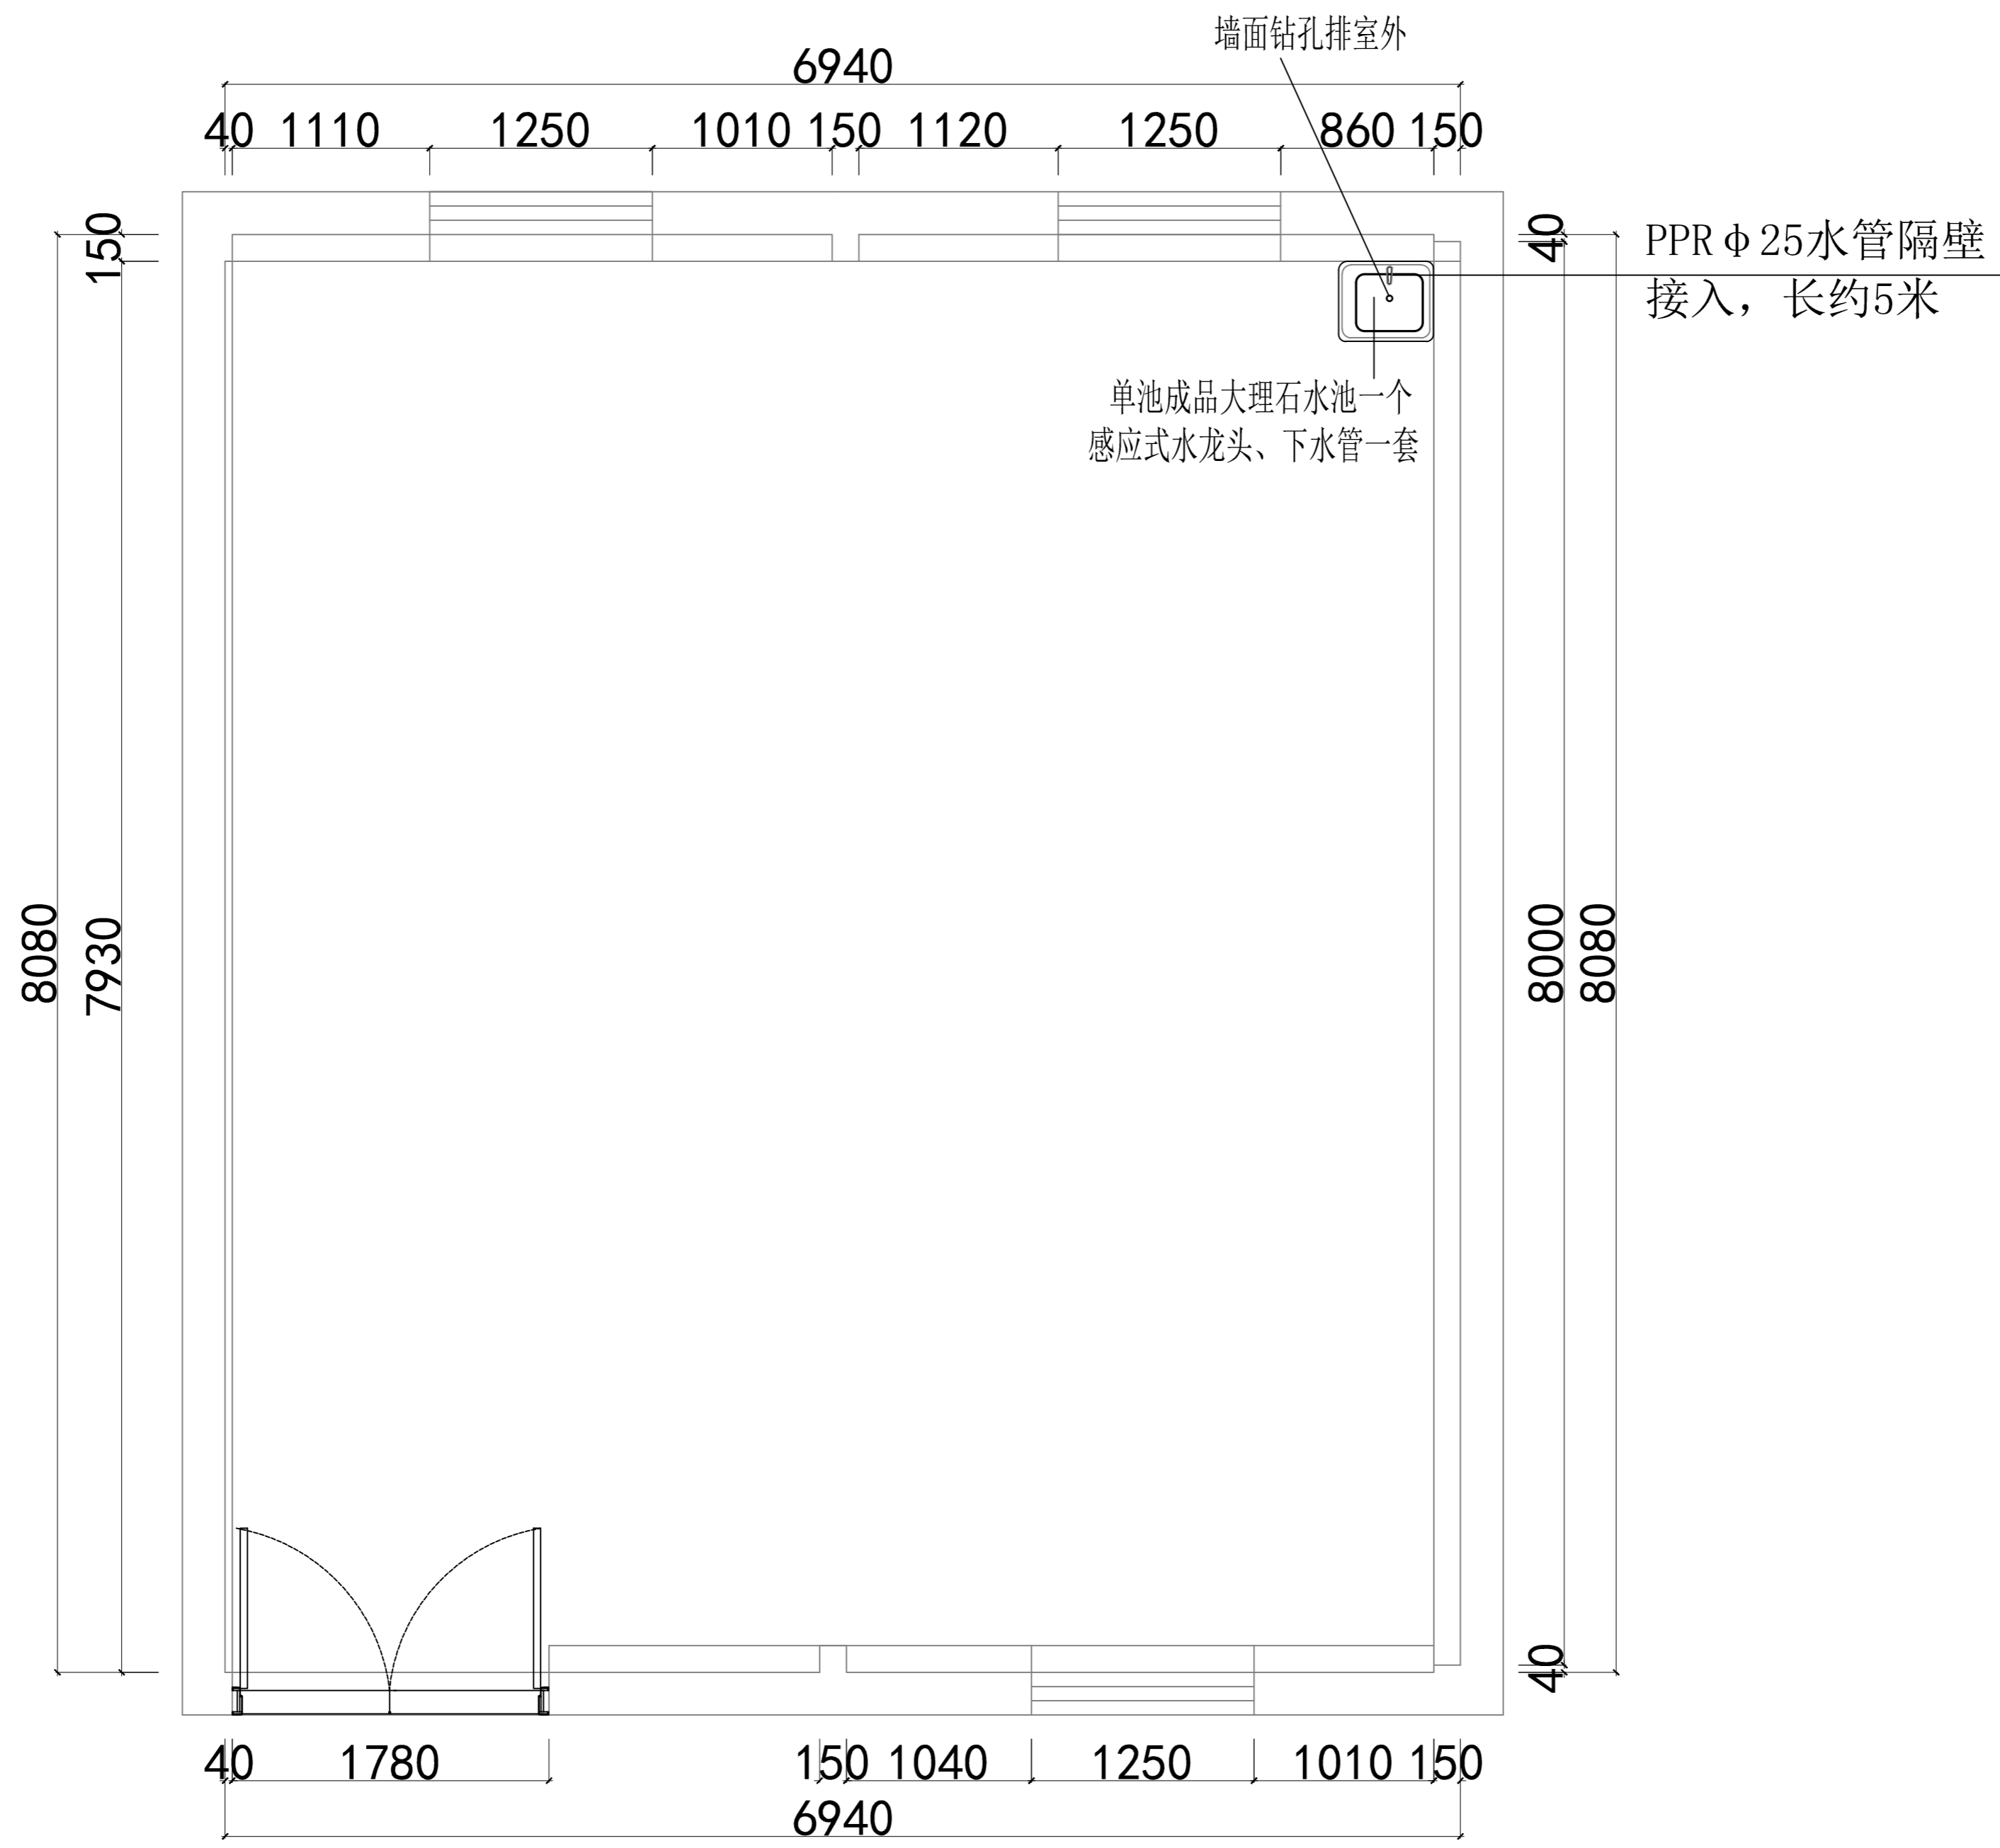

工程名称
PROJECT NAME
建筑系大师工作室

项目名称
ITEM NAME

工程地址
PROJECT ADDRESS

客户签字
CUSTOMER SIGNATURE

工程编号
PROJECT NO

设计
DESIGNED BY

制图
DRAWING BY

审核
CHECKED BY


审定
VERTIFIED

比例
SCALE


序号
PAGE NO

图号
DWG. NO 08

日期
DATE

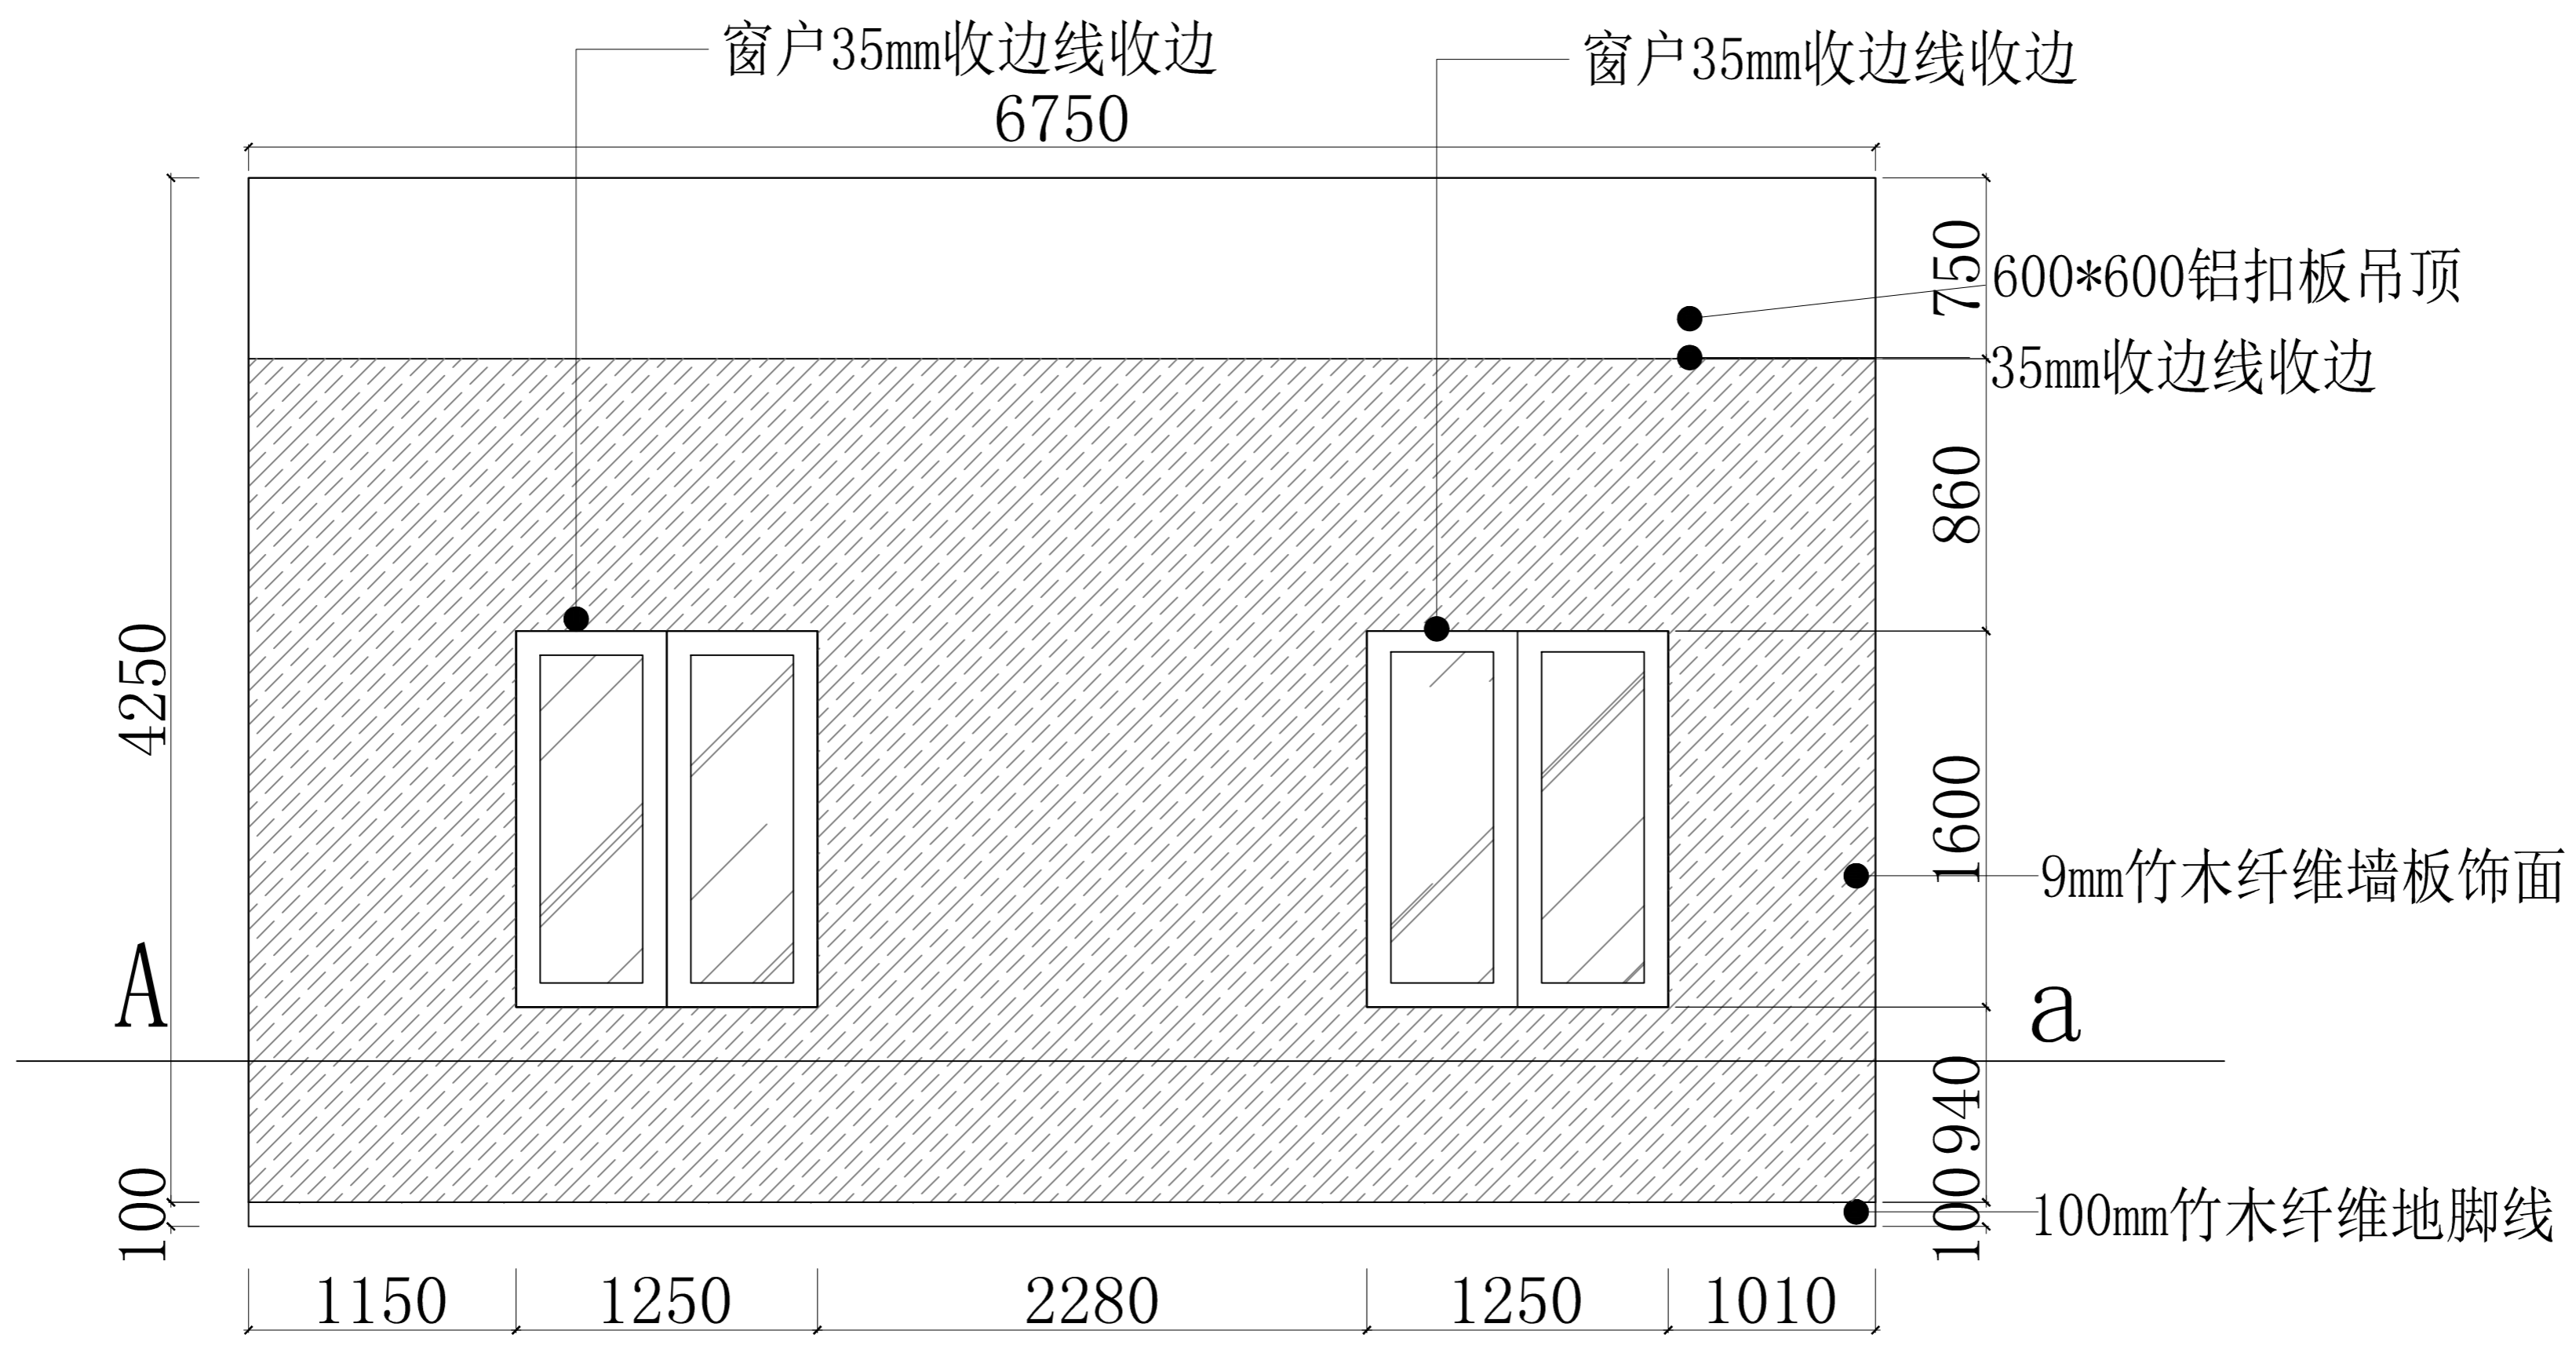

工程名称 PROJECT NAME	建筑系大师工作室
项目名称 ITEM NAME	
工程地址 PROJECT ADDRESS	
客户签字 CUSTOMER SIGNATURE	
工程编号 PROJECT NO.	
设计 DESIGNED BY	
制图 DRAWING BY	
审核 CHECKED BY	
审定 VERTIFIED	
比例 SCALE	
序号 PAGE NO.	
图号 DWG. NO.	09
日期 DATE	

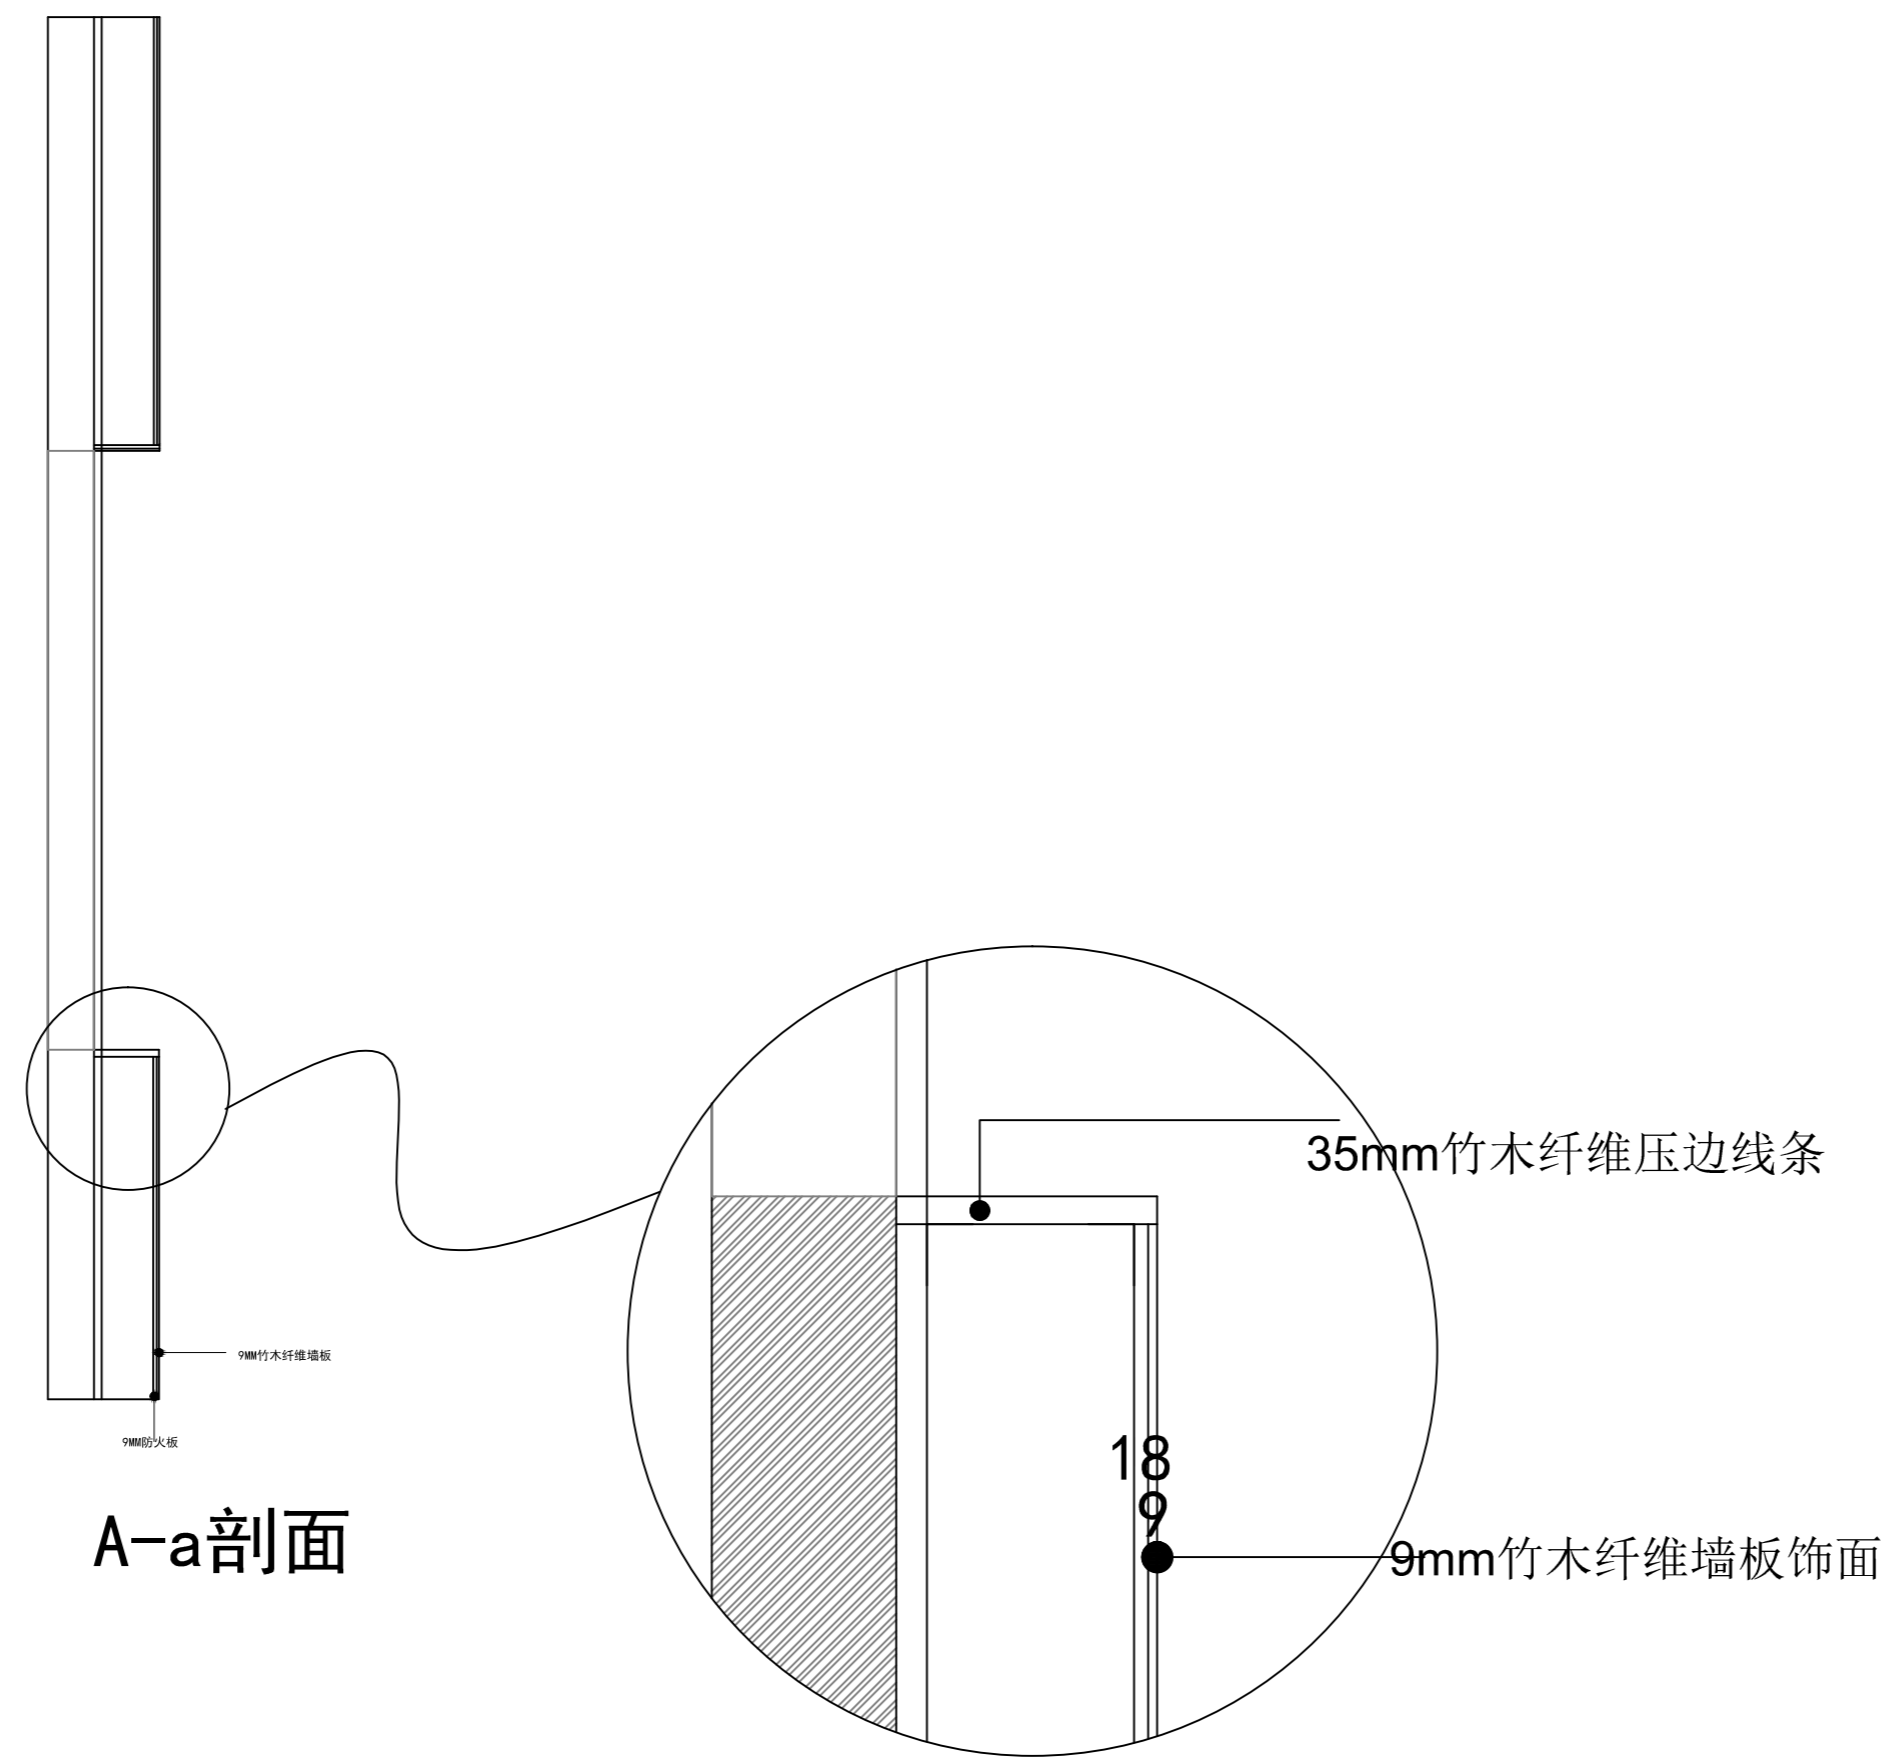

工程名称
PROJECT NAME

建筑系大师工作室

项目名称
ITEM NAME

工程地址
PROJECT ADDRESS

客户签字
CUSTOMER SIGNATURE

工程编号
PROJECT NO

设计
DESIGNED BY

制图
DRAWING BY

审核
CHECKED BY


审定
VERTIFIED

比例
SCALE

序号
PAGE NO

图号
DWG. NO 10

日期
DATE

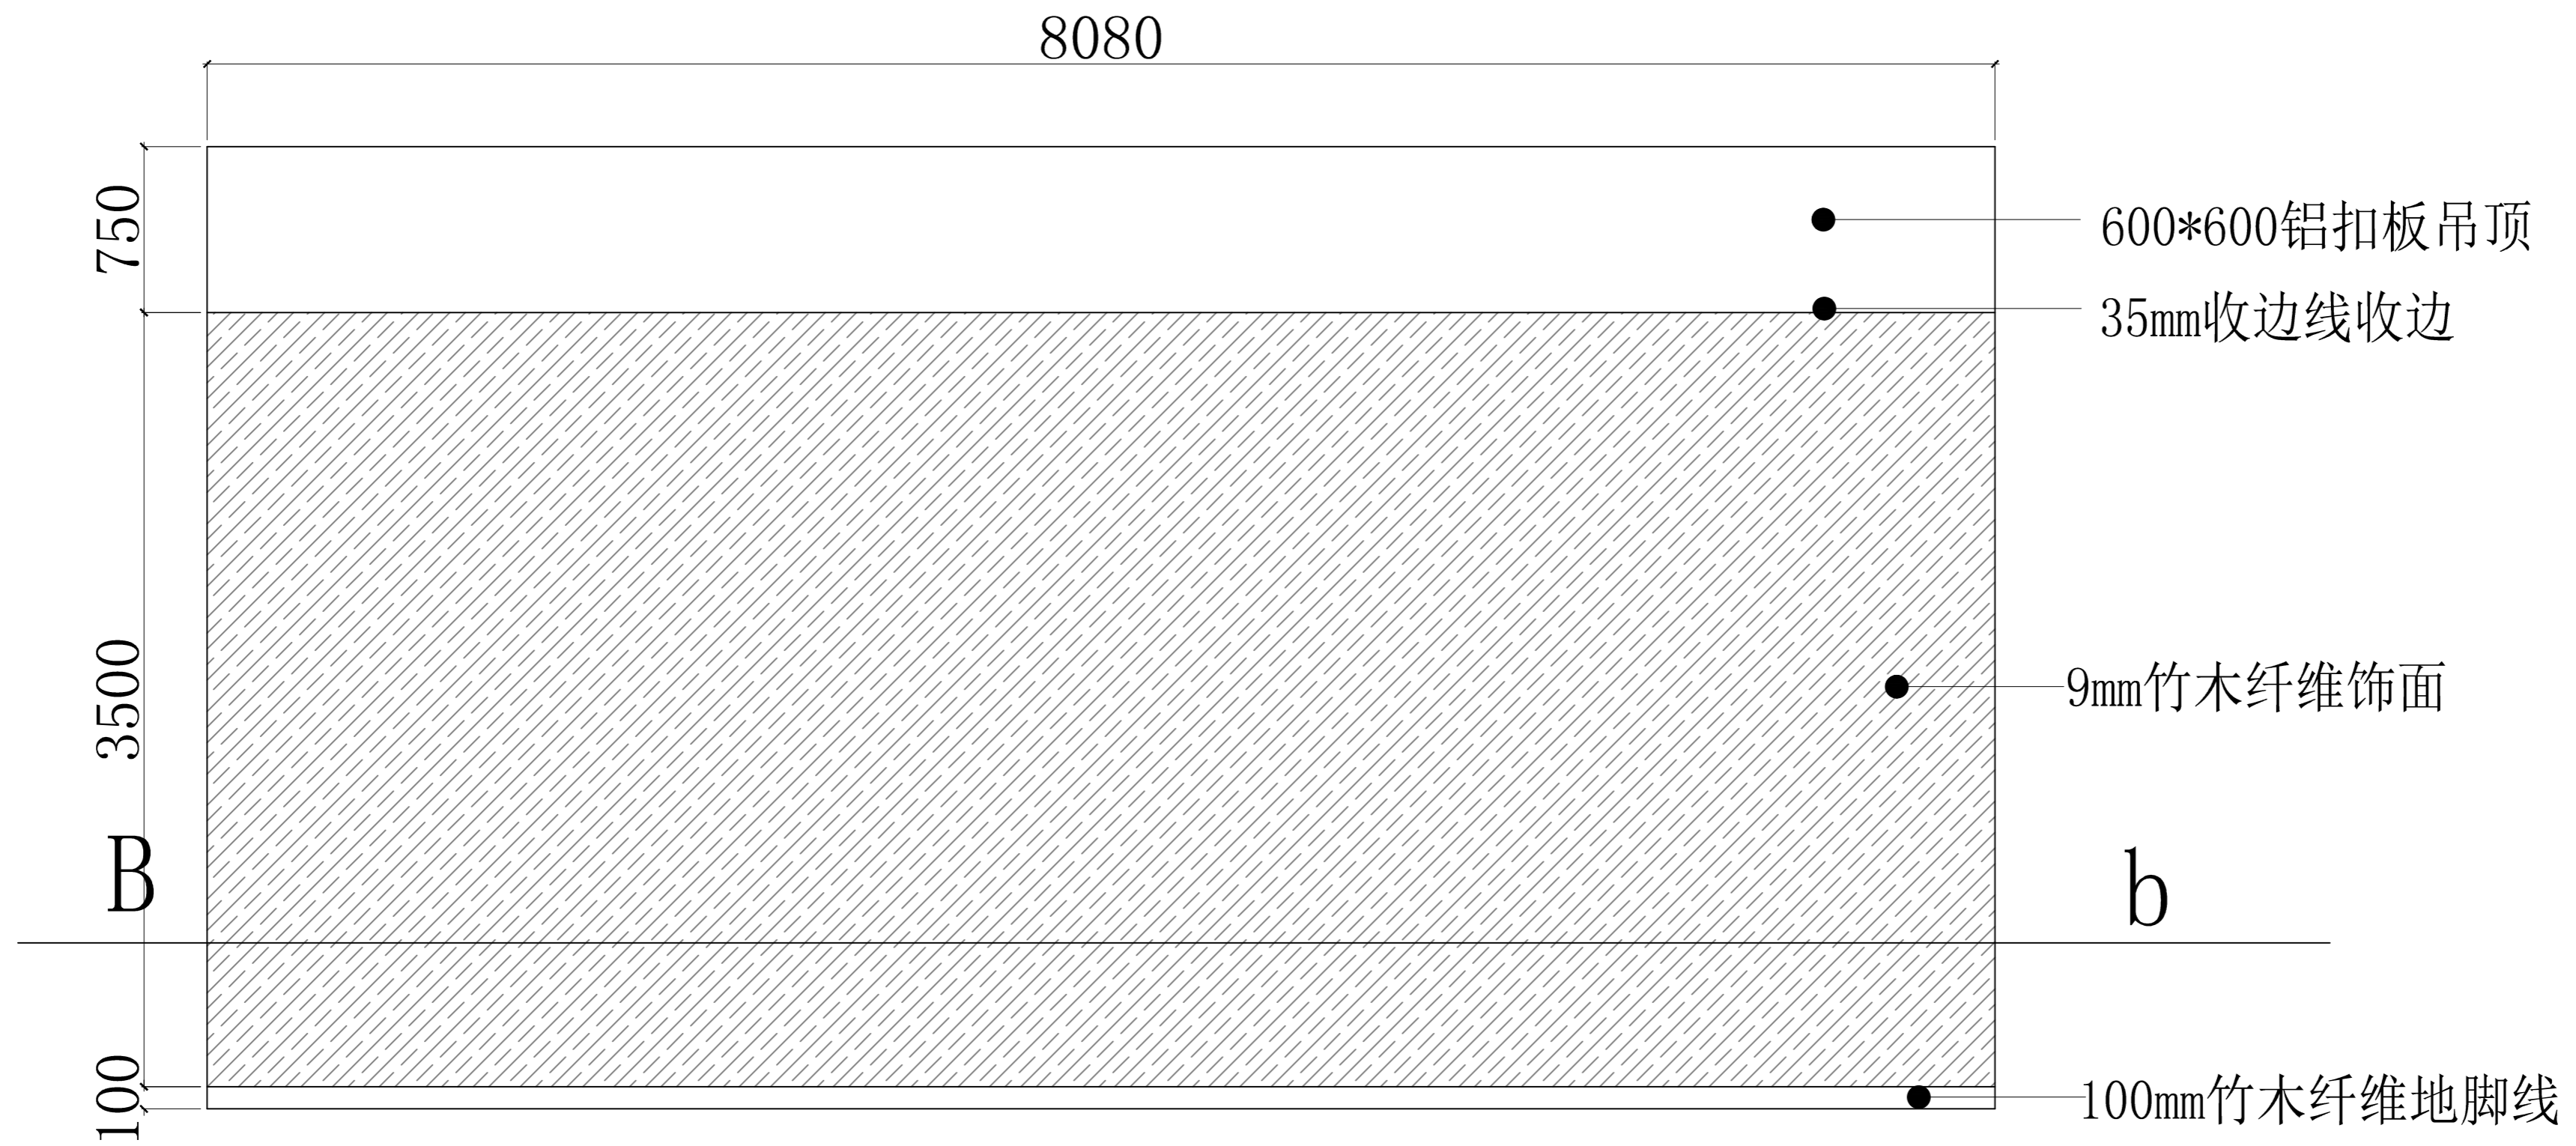

工程名称
PROJECT NAME

项目名称
ITEM NAME
建筑系大师工作室

工程地址
PROJECT ADDRESS

客户签字
CUSTOMER SIGNATURE

工程编号
PROJECT NO

设计
DESIGNED BY

制图
DRAWING BY

审核
CHECKED BY

审定
VERTIFIED

比例
SCALE

序号
PAGE NO

图号
DWG. NO 11

日期
DATE