

田径场主席台延伸拓展建设项目

施工图

编制单位：中晏建设集团有限公司

工程设计资质证号：A251026966

编制时间：2024年05月

| 证书编号 | | 项目代号 | 建设单位 | 工程名称 |
|-------------------|------------------|------|----------------|----------------|
| A251026966 | | | 福建水利电力职业技术学院 | 田径场主席台延伸拓展建设项目 |
| 图 纸 目 录 | | | 图 别 | 建筑 |
| | | | 日 期 | 2024.05 |
| | | | 图 号 | 建施-00 |
| 序号 | 图 纸 名 称 | 图 号 | 图 幅 | 比 例 |
| | 图 纸 目 录 | 00 | A ₃ | 1:100 |
| 1 | 设计与施工说明 | SM1 | A ₃ | 1:100 |
| 2 | 操场植草砖改造施工图 | Z-1 | A ₂ | 1:100 |
| 3 | 田径场主席台现状平面图 | Z-2 | A ₃ | 1:100 |
| 4 | 田径场主席台改造后平面图 | Z-3 | A ₃ | 1:100 |
| 5 | 田径场主席台改造后砌墙尺寸图 | Z-4 | A ₃ | 1:100 |
| 6 | 田径场主席台改造后室内地面图 | Z-5 | A ₂ | 1:100 |
| 7 | 田径场主席台改造后室内照明布置图 | Z-6 | A ₂ | 1:100 |
| 8 | 田径场主席台改造后正立面图 | Z-7 | A ₂ | 1:100 |
| 9 | 大样图 | Z-8 | A ₃ | 1:100 |
| 10 | | | | |
| 11 | | | | |
| 审核 李健 校对 琳 设计 马文龙 | | | 页 1 数 | 共 1 页 |
| | | | 页 1 次 | 第 1 页 |

设计与施工说明

一、工程项目概况及设计依据

1. 工程概况

- 1.1 工程名称：田径场主席台延伸拓展建设项目
- 1.2 工程地点：永安室
- 1.3 建设单位：福建水利电力职业技术学院
- 1.4 改造内容：主席台局部拆除工程、田径场主席台台面延伸工程、人行植草砖路面改造工程
- 1.5 改造规模：田径场主席台改造面积：98平方米、人行植草砖路面改造面积：83平方米

2. 设计范围

- 2.1 本设计包含外墙工程、结构设计、不含消防设计、给排水设计、电气设计。

3. 制图与图例

- 3.1 本设计图按国家现行制图规范绘制，工程尺寸以图面标注为准，不可直接从图纸量取。
- 3.2 计量单位（除注明外）：角度为度，标高、总平面图长度为米，其余图纸长度为毫米。
- 3.3 本设计图标注楼层标高以建筑完成面为准；屋面以结构板面为准；标注门窗洞为结构面层尺寸。

4. 设计依据

国家、行业、地方现行相关设计规范、规定：

- 4.1 《建筑设计防火规范》GB50016-2014(2018版)
- 4.2 《住宅室内装饰装修工程质量验收规范》JGJ/T304-2013
- 4.3 《建筑装饰装修工程质量验收规范》GB50210-2018
- 4.4 《建筑内部装修设计防火规范》GB50222-2017
- 4.5 《建筑装饰设计施工及验收规范》中华人民共和国行业标准JGJ73-91。
- 4.6 《建筑地面工程施工质量验收规范》中华人民共和国国家标准 GB50209-2010
- 4.7 《建筑施工质量评价标准》中华人民共和国国家标准 GB/T50375-2016

二、设计施工说明

1. 设计标高和定位及其它：

- 1.1 本项目建筑框架依据原建筑图绘制，其余空间框架墙体尺寸均为现场测量，本工程甲方未能提供地勘报告，施工请结合现场实际情况进行调整。
- 1.2 若图纸的原建筑结构在现场不符，原结构以现场为准，设计装饰尺寸依据现场尺寸进行调整；
- 1.3 本装饰工程设计相对标高 ±0.000 为建筑装饰完成标高，相对与原建筑标高，根据不同地面装饰材料相应提高，定位详见各部分施工图；
- 1.4 设计图纸立面、大样图尺寸均为完成面尺寸，如建筑与图纸尺寸差距较大无法调整，由设计师现场调整；
- 1.5 本设计所注尺寸以毫米为单位，标高以米为单位；

三、分项工程技术要求

1. 墙面

- 1.1 本工程新砌轻钢龙骨隔墙具体详施工图。
- 1.2 门边墙垛尺寸除图上注明外均为100，地脚线统一为：成品木塑地脚线
- 1.3 砖墙内门洞、窗洞或设备孔，其洞顶均需设过梁，除图上另有注明外统一按下述处理：
a). 洞宽为≤1200mm时用钢筋砖过梁，梁底为3φ8伸入支座长度>370并设直勾，用1:3水泥砂浆作保护层30厚，梁高取1/4洞宽，M10混合砂浆砌筑。

2. 天花吊顶

- 2.1 首先确认施工部位，测量设计标高与实际高是否相符，如果天花标高受到其他设施的影响，即报交技术组负责人落实解决。接着根据确认下来的标高，准确地在墙上 1m 高四周弹水平线，且按如下的步骤进行严格的施工。
- 2.2 主龙骨吊点间必须保证 1 平方米内有一吊杆，吊杆应为≥Φ8的钢筋，钢筋如不够长需焊接时，必须焊固，不存在虚焊，同时做防锈处理。拉爆螺丝应完全拉紧，不得有松动。
- 2.3 (集成吊顶)做法参照图集05J909，棚36B/DP20。

3. 油漆的施工技术要求

- 3.1 所有油漆的饰面板表面均用砂布先打磨光滑并清除粉尘。
- 3.2 非原本色的油漆（手扫漆）表面要先补灰，补灰腻子的材料必须适应油漆的附着，避免脱落现象。灰层厚度适当，待干透后再进行反复打磨，直至光滑平整无缺陷、不出现裂口为止。还应注意根据使用部位，基层材料底涂料和面涂料的不同性能，合理地选用腻子的配合比。
- 3.3 清漆油漆的施工需分层次进行。不同的漆类进行的次数均不相同，严禁一次性完成。对本色清漆的装饰面，先进行润油粉清漆封闭处理，刷漆四遍（防止饰面受污染）再进行加工成型后补钉孔，补灰缝，打纸，去粉尘后，喷漆八遍（不能有流泪痕迹，不能有发白现象，不能有微细气泡等缺陷，后罩高档聚脂漆，做完的油漆面应平滑，手感丰满。
- 3.4 不管是油刷还是喷射施工，对该油的部位应先保护起来，严禁有油漆粘上后再铲除的处理方式。
- 3.5 在整套工序完成后，油漆层完全自然干透后，再进行保护处理。

4. 门窗施工技术要求

在门窗安装中应注意如下问题：


- 4.1 所有门以门表为准，如门表尺寸与现场不符，需与设计师联系，由设计师现场调整；
- 4.2 首先根据门的图纸，检查门的型号、规格、门框颜色，木门材质是否符合要求，然后进行门窗的安装；
- 4.3 要做好门的定位工作，根据图纸对门洞做水平和垂直的校正，门框木质必须坚实，门框靠墙面做好防潮处理，如门框埋下地面规范进行施工，部分应做好

四、其它

- 1 主材及颜色需提供样品由业主选定。
- 2 本装修图若有错、漏、碰缺之处或需要变更设计等先与有关设计人员协商解决。
- 3 本工程设计未详尽之处，均应按照国家和地方现行的各类相关施工规范，规定及标准实施。


五、典型图例

1. 立面图符号

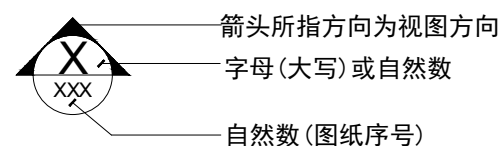


2. 剖面图符号

2. 剖面符号

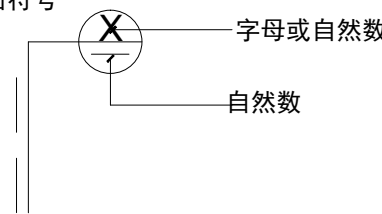

3. 大样、详图符号

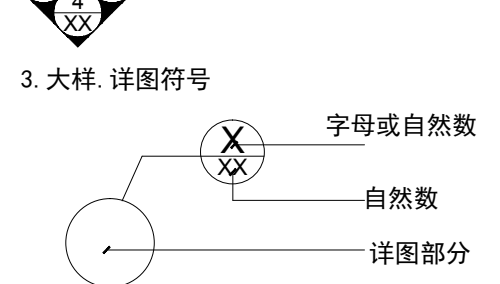

4. 标高

▼±0.000

说明：

1. 版权所有，所有尺寸须以标注为准，不准在图纸上直接量取，施工单位须现场校核尺寸，本图加盖出图章为有效版本。
2. 此图必须经图纸审核机构审查合格盖章并经消防审批部门审查合格盖章后方可施工。

工程设计出图专用章：
STAMP OF ARCHITECTURAL DESIGN

(未盖专用章本图无效)

注册师签章：
STAMPED SIGN

(未盖专用章本图无效)



签署栏

| 制图 DRAWN BY | 马文龙 | 马文龙 |
|---------------------------------|-----|-----|
| 设计 DESIGNED BY | 马文龙 | 马文龙 |
| 校对 CHECKED BY | | 琳 |
| 项目负责人 PROJECT DIRECTOR BY | 张振兴 | 张振兴 |
| 专业负责人 SPECIAL RESPONSIBLE BY | | 李伟 |
| 审核 VERIFIED BY | | |

建设单位
CLIENT

福建水利电力职业技术学院

工程名称
PROJECT

田径场主席台延伸拓展建设项目

图纸名称
DRAWING TITLE

设计与施工说明

设计编号
JOB NO.

图号
DRAWING NO.

建施 SM1

设计阶段
STATUS

施工图


版次
VERSION

A3 - 第一版


比例
SCALE

日期
DATE


2024. 05

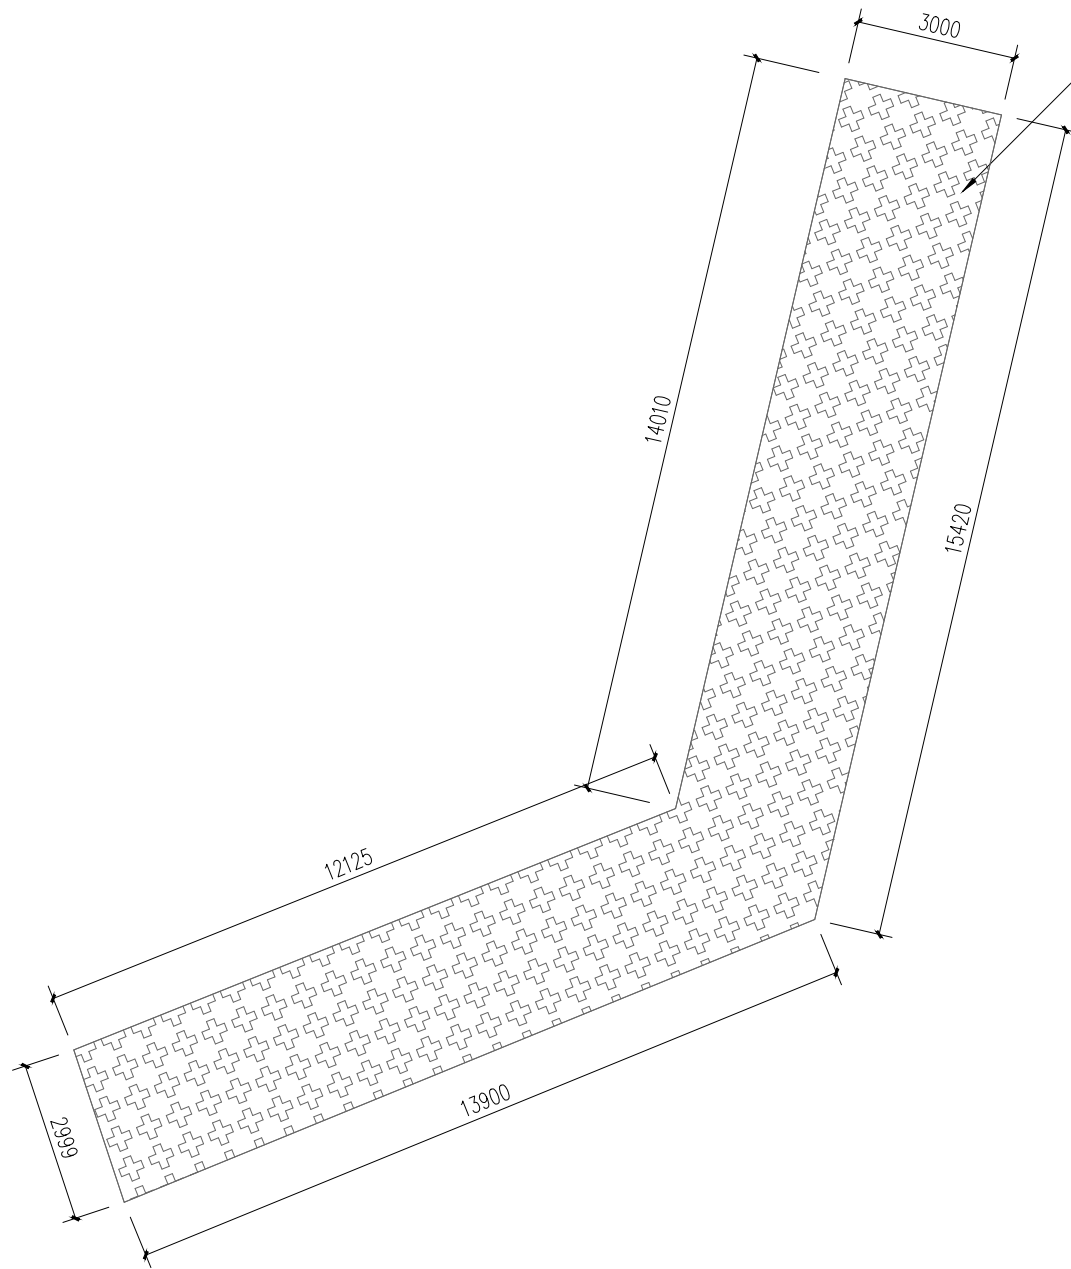

操场植草砖平面图 1:100

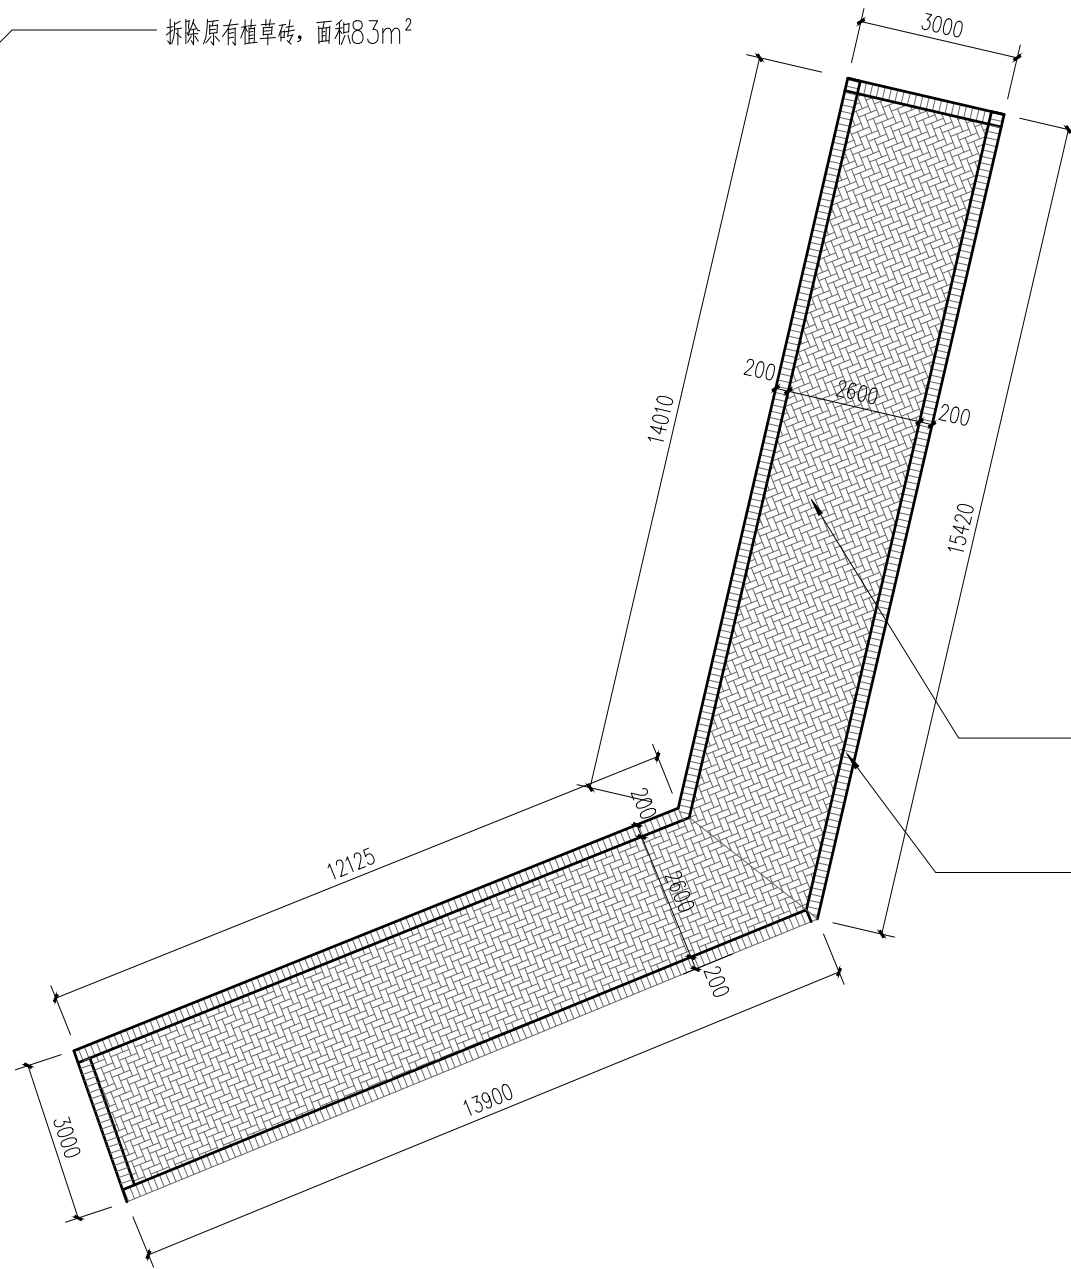

操场植草砖改造后平面图 1:100

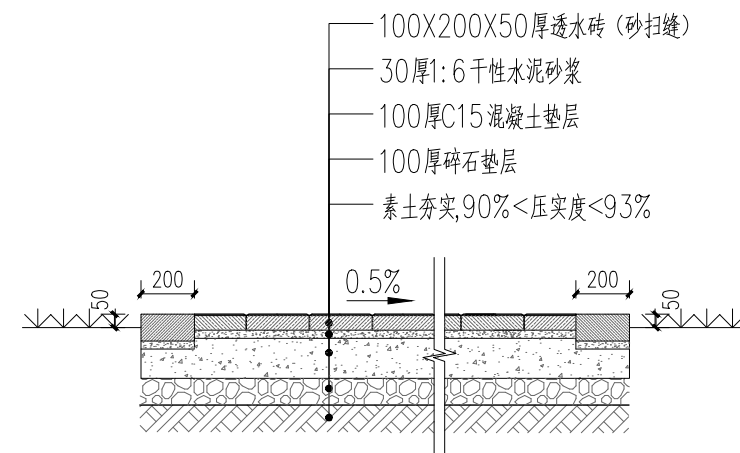

透水砖路面做法 1:20
面积83m²

说明:
1. 版权所有, 所有尺寸须以标注为准, 不准在图纸上直接量取, 施工单位须现场校验尺寸, 本图加盖出图专用章为有效版本。
2. 此图纸必须经图纸审图机构审查合格盖章并经消防审批部门审查合格盖章后方可施工。

工程设计出图专用章:
STAMP OF ARCHITECTURAL DESIGN

(未盖专用章本图无效)

注册师签章:
STAMPED SIGN

(未盖专用章本图无效)

中晏建设集团有限公司
Zhongyan Construction Group Co., Ltd
建筑行业(建筑工程)乙级
证书编号: A251029966
本图版权属我公司所有, 除该工程外对本图的任何用途和复制, 须获得我公司的书面许可。
THE OWNERSHIP OF THE COPYRIGHT IN THIS DRAWING IS RETAINED BY ZHONG CHENG CO., LTD. WRITTEN CONSENT MUST BE OBTAINED BEFORE ANY USE OR REPRODUCTION OF THE DRAWING.

签署栏
SIGNATURE

| | | |
|-------------------------------|-----|-----|
| 制图 DRAWN BY | 马文龙 | 马文龙 |
| 设计 DESIGNED BY | 马文龙 | 马文龙 |
| 校对 CHECKED BY | 王群 | 王群 |
| 项目负责人 PROJECT DIRECTOR BY | 张振兴 | 张振兴 |
| 专业负责人 GROUP RESPONSIBLE BY | 李佳 | 李佳 |
| 审核 VERIFIED BY | 李佳 | 李佳 |

建设单位
CLIENT

福建水利电力职业技术学校

工程名称
PROJECT

田径场主席台延伸拓展建设项目

图纸名称
DRAWING TITLE

操场植草砖改造施工图

设计编号
DESIGN NO.

图号
DRAWING NO.

建施 Z-1

设计阶段
STATUS

施工图

版次
VERSION

第一版

比例
SCALE

日期
DATE

2024. 05

说明:
 1. 版权所有, 所有尺寸须以标注为准, 不准在图纸上直接量取, 施工单位须现场校验尺寸, 本图加盖出图印章为有效版本。
 2. 此图纸必须经图审机构审查合格盖章, 并经消防审批部门审查合格盖章后方可施工。

工程设计出图专用章:
 STAMP OF ARCHITECTURAL DESIGN

(未盖专用章本图无效)

注册师签章:
 STAMPED SIGN

(未盖专用章本图无效)

中晏建设集团有限公司
 Zhongyan Construction Group Co., Ltd.
 建筑行业(建筑工程)乙级
 证书编号: A251029966
 本图版权属我公司所有, 除该工程外对本图的任何用途和复制, 须获得我公司的书面许可。
 THE OWNERSHIP OF THE COPYRIGHT IN THIS DRAWING IS RETAINED BY ZHONG YAN CONSTRUCTION GROUP CO., LTD. WRITTEN CONSENT MUST BE OBTAINED BEFORE ANY USE OR REPRODUCTION OF THE DRAWING.

签署栏

| | | |
|---------------------------------|-----|-----|
| 制图 DRAWN BY | 马文龙 | 马文龙 |
| 设计 DESIGNED BY | 马文龙 | 马文龙 |
| 校对 CHECKED BY | 王群 | 王群 |
| 项目负责人 PROJECT DIRECTOR BY | 张振兴 | 张振兴 |
| 专业负责人 SPECIAL RESPONSIBLE BY | 李佳 | 李佳 |
| 审核 VERIFIED BY | 李佳 | 李佳 |

建设单位
CLIENT

福建水利电力职业技术学院

工程名称
PROJECT

田径场主席台延伸拓展建设项目

图纸名称
DRAWING TITLE

田径场主席台现状平面图

设计编号
DESIGN NO.

图号
DRAWING NO.

建施 Z-2

设计阶段
STATUS

施工图

版次
VERSION


A3 - 第一版

比例
SCALE

日期
DATE

2024. 05

拆除钢筋混凝土反口, 宽度155mm, 高度300mm, 长度19.940米
 拆除反口上方2端金属栏杆, 长度共4730mm, 高度1米

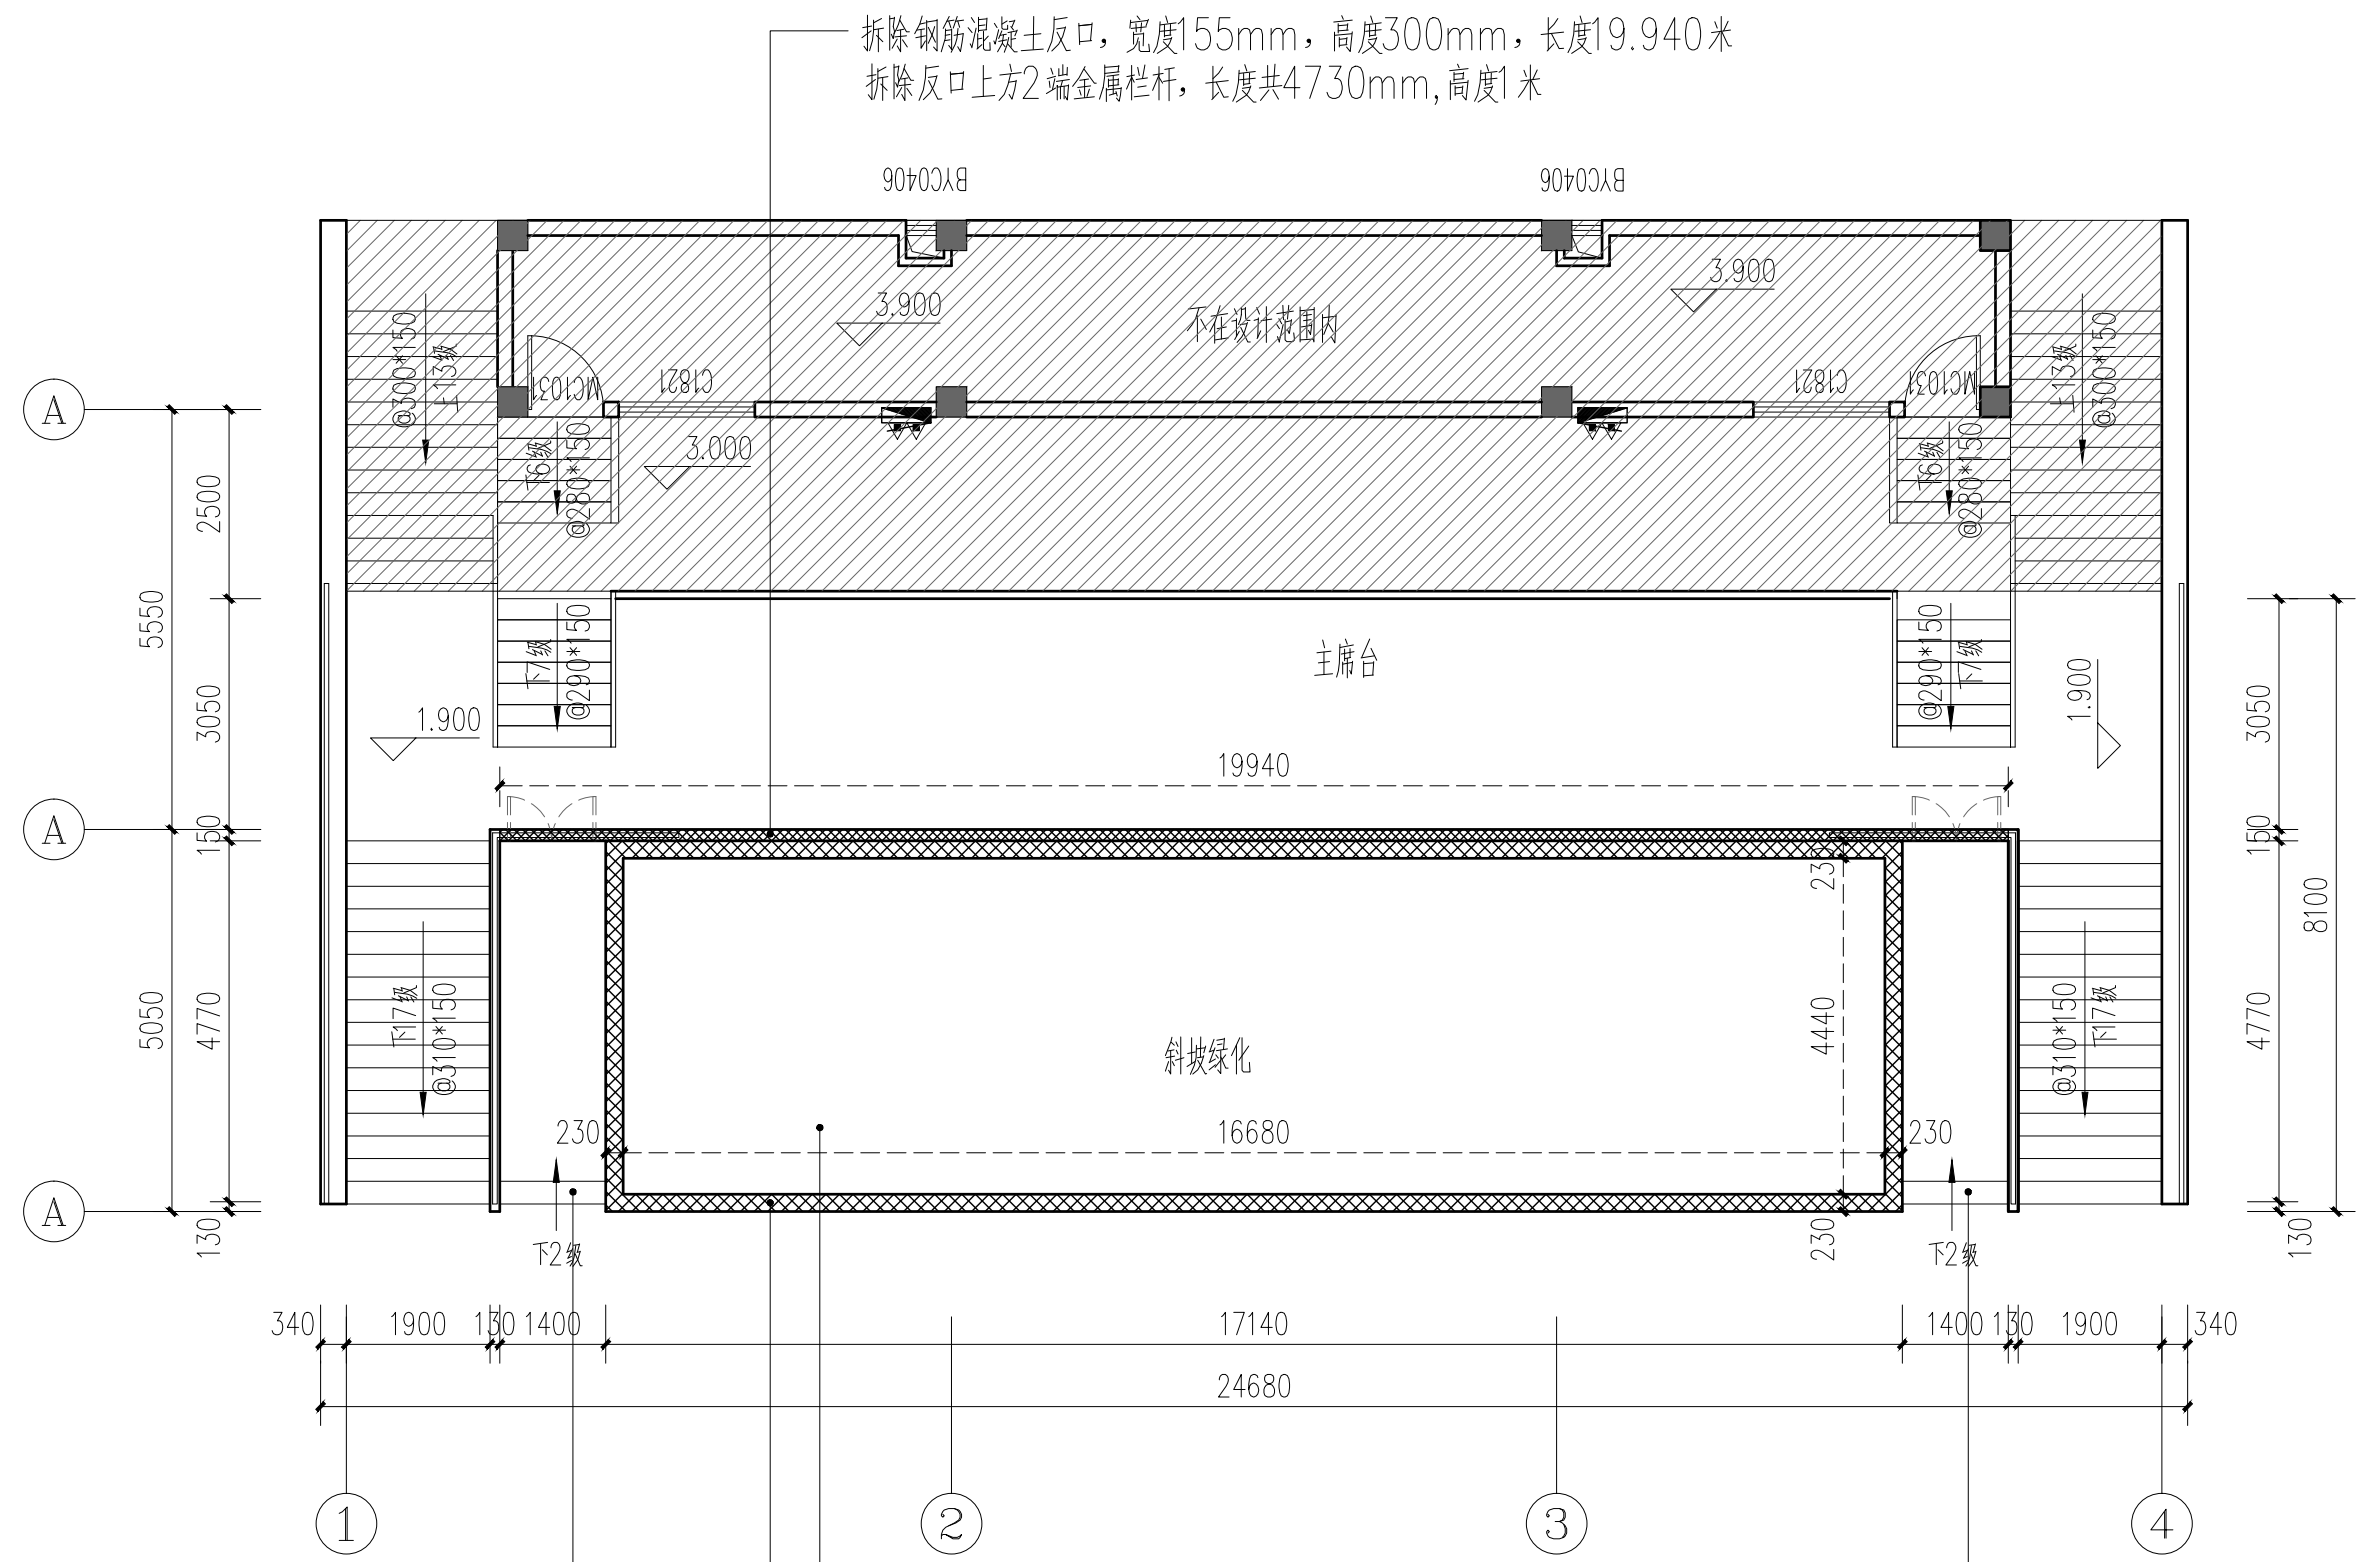


拆除砖砌台阶, 1400X300X180

移植14棵灌木, 清除所有地被植物, 挖除土方面积74m², 挖到同地面平, 约0.6米

拆除砖砌台阶, 1400X300X180

拆除砖砌花池壁, 宽度230mm, 高度800mm, 总长44米

田径场主席台现状平面图 1:100

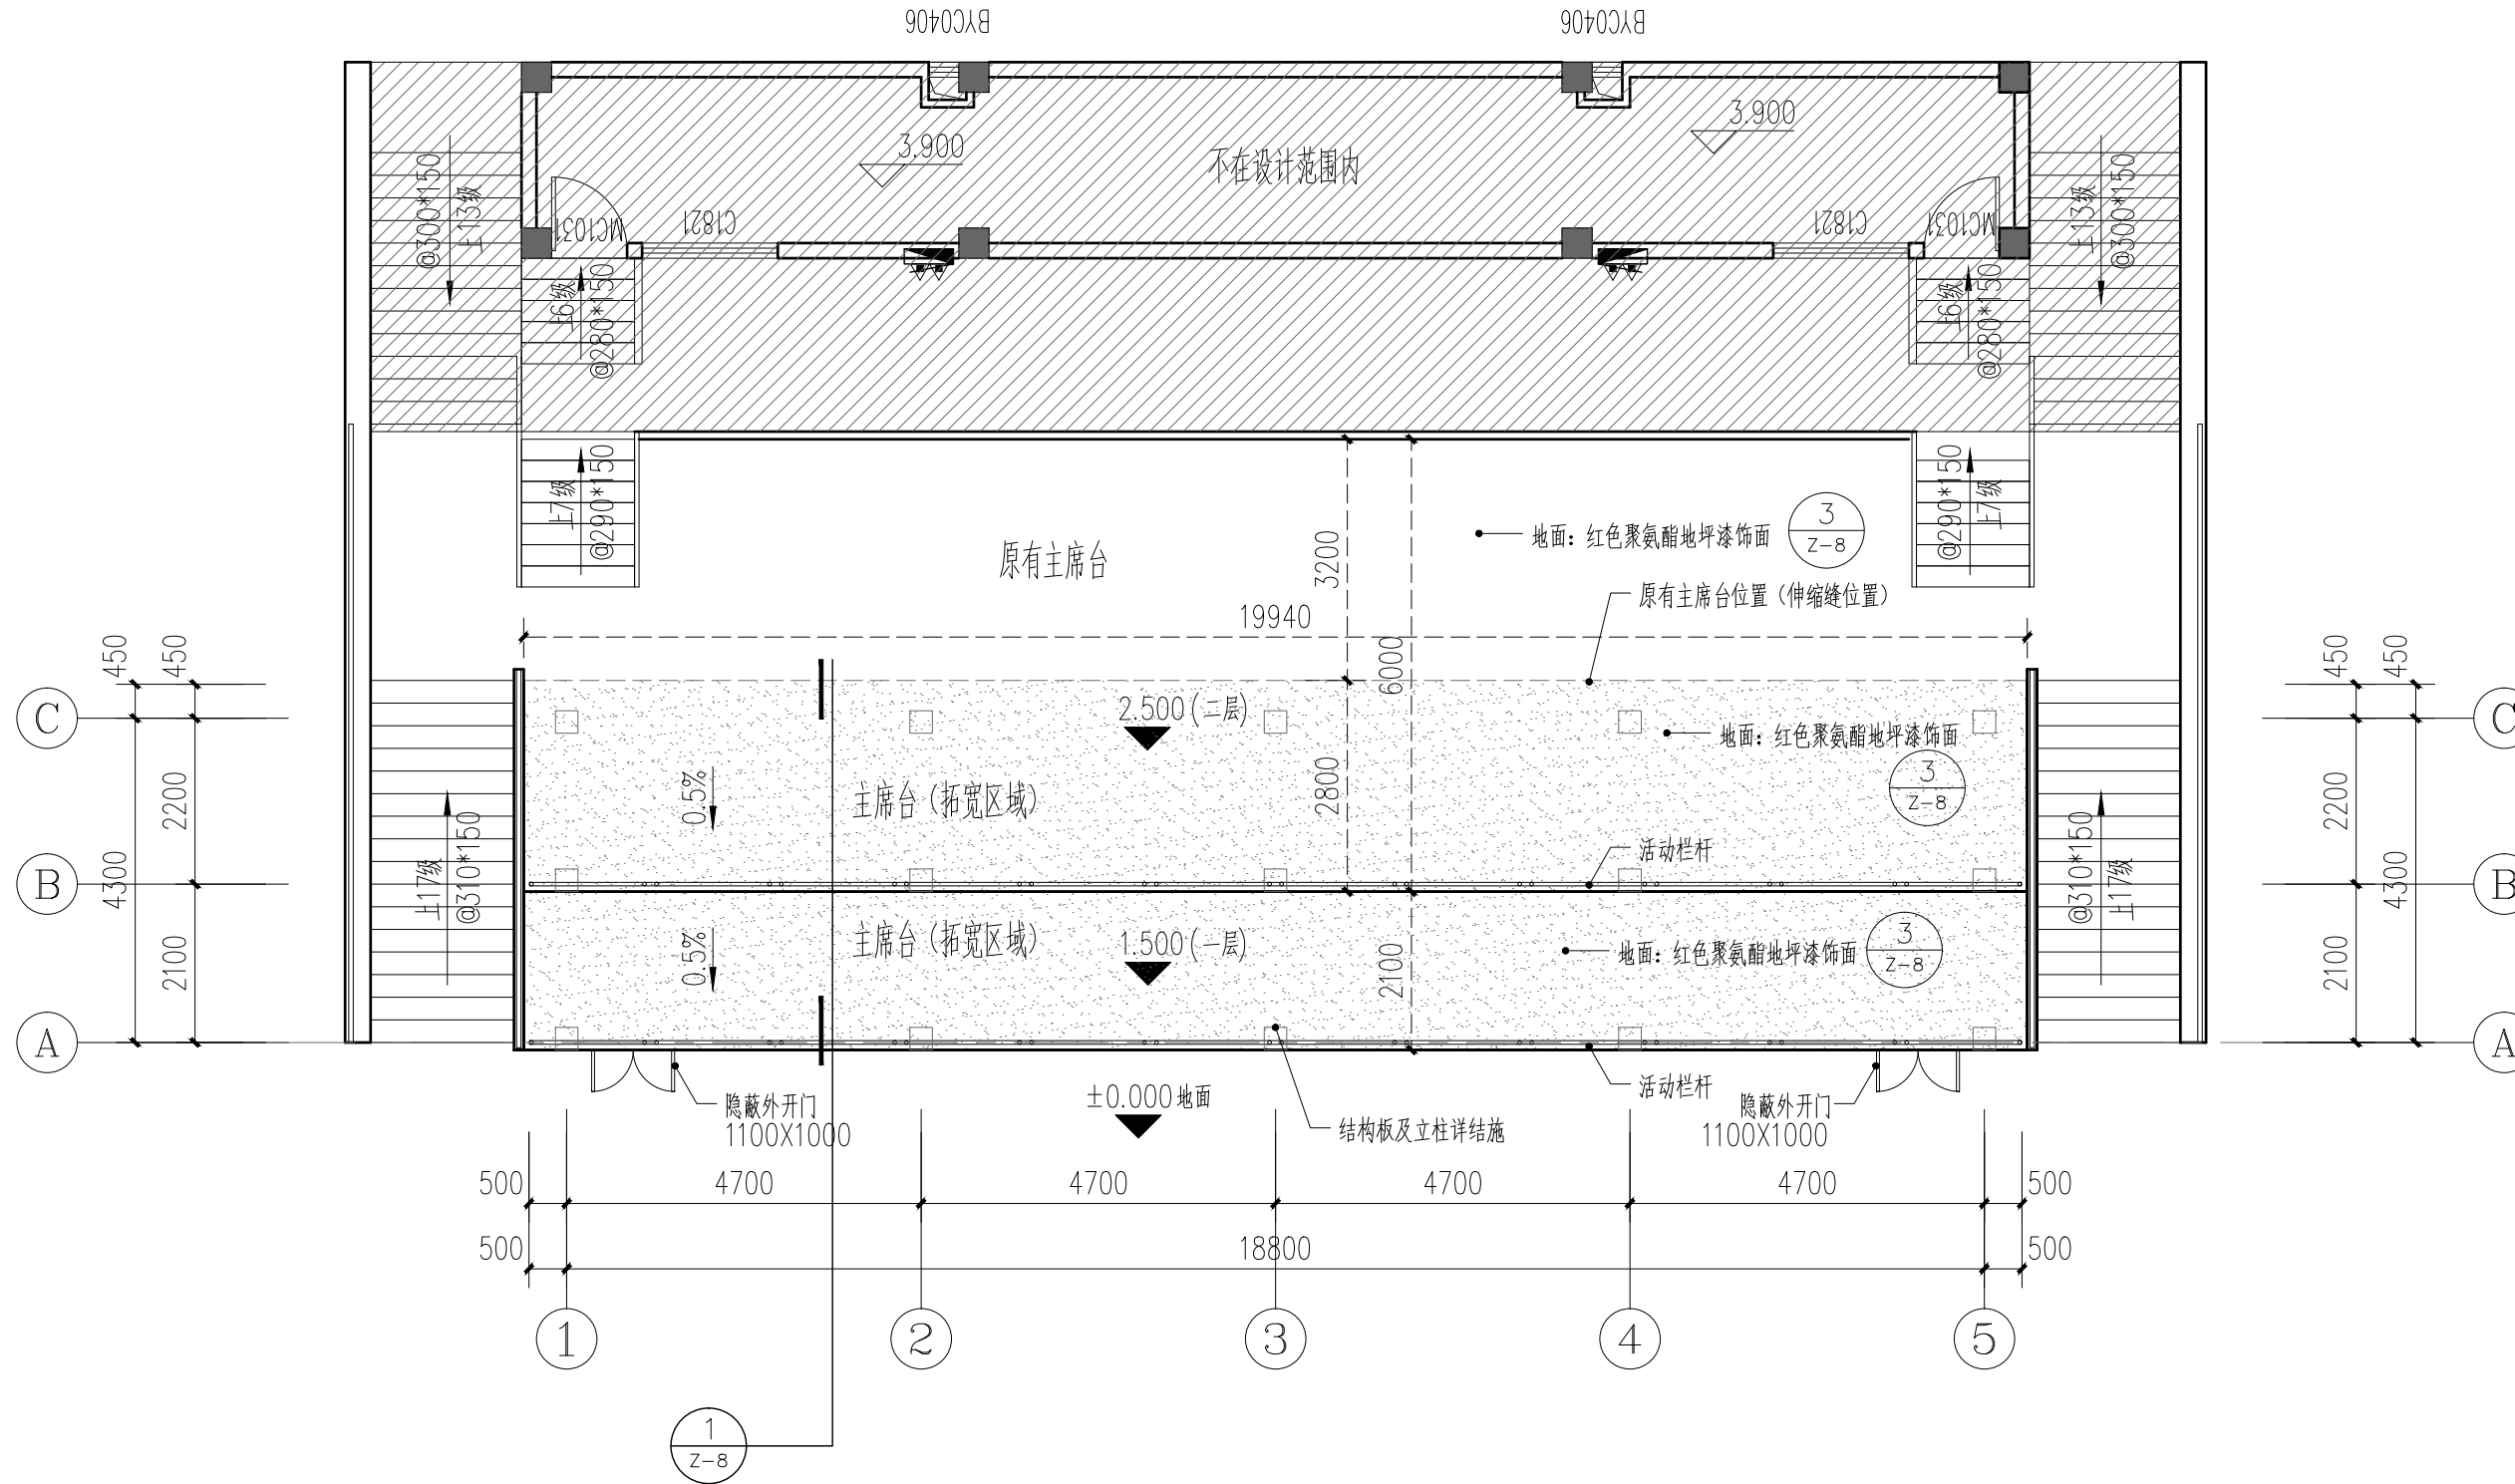

田径场主席台改造后平面图 1:100

说明:
 1. 版权所有, 所有尺寸须以标注为准, 不准在图纸上直接量取, 施工单位须现场校核尺寸, 本图加盖出图章为有效版本。
 2. 此图必须经图审机构审查合格盖章并经消防审批部门审查合格盖章后方可施工

工程设计出图专用章:
 STAMP OF ARCHITECTURAL DESIGN

(未盖专用章本图无效)

注册师签章:
 STAMPED SIGN

(未盖专用章本图无效)

| 签署栏 | | |
|-------|-----|-----|
| 制图 | 马文龙 | 马文龙 |
| 设计 | 马文龙 | 马文龙 |
| 校对 | 王群 | 王群 |
| 项目负责人 | 张振兴 | 张振兴 |
| 专业负责人 | 李佳 | 李佳 |
| 审核 | 李佳 | 李佳 |

建设单位: 福建水利电力职业技术学院

工程名称: 田径场主席台延伸拓展建设项目

图纸名称: 田径场主席台改造后平面图

| | | |
|------|-----|-------------|
| 设计编号 | 图号 | 建施 Z-3 |
| 设计阶段 | 施工图 | 版次 A3 - 第一版 |
| 比例 | 日期 | 2024. 05 |

说明:
 1. 版权所有, 所有尺寸须以标注为准, 不准在图纸上直接量取, 施工单位须现场校验尺寸, 本图加盖出图专章为有效版本。
 2. 此图纸必须经图纸审核机构审查合格盖章并经消防审批部门审查合格盖章后方可施工。

工程设计出图专章:
 STAMP OF ARCHITECTURAL DESIGN

(未盖专用章本图无效)

注册师签章:
 STAMPED SIGN

(未盖专用章本图无效)

中晏建设集团有限公司
 Zhongyan Construction Group Co., Ltd
 建筑行业(建筑工程)乙级
 证书编号: A251029966
 本图版权属我公司所有, 除该工程外对本图的任何用途和复制, 须获得我公司的书面许可。
 THE OWNERSHIP OF THE COPYRIGHT IN THIS DRAWING IS RETAINED BY ZHONG YAN CO., LTD. WRITTEN CONSENT MUST BE OBTAINED BEFORE ANY USE OR REPRODUCTION OF THIS DRAWING.

签署栏

| | | |
|---------------------------------|-----|------------|
| 制图 DRAWN BY | 马文龙 | <i>马文龙</i> |
| 设计 DESIGNED BY | 马文龙 | <i>马文龙</i> |
| 校对 CHECKED BY | 王群 | <i>王群</i> |
| 项目负责人 PROJECT DIRECTOR BY | 张振兴 | <i>张振兴</i> |
| 专业负责人 SPECIAL RESPONSIBLE BY | 李佳 | <i>李佳</i> |
| 审核 VERIFIED BY | 李佳 | <i>李佳</i> |

建设单位
CLIENT

福建水利电力职业技术学院

工程名称
PROJECT

田径场主席台延伸拓展建设项目

图纸名称
DRAWING TITLE

田径场主席台改造后砌墙尺寸图

设计编号
DESIGN NO.

图号
DRAWING NO.

建施 Z-4

设计阶段
STATUS

施工图


版次
VERSION

A3 - 第一版

比例
SCALE

日期
DATE

2024. 05

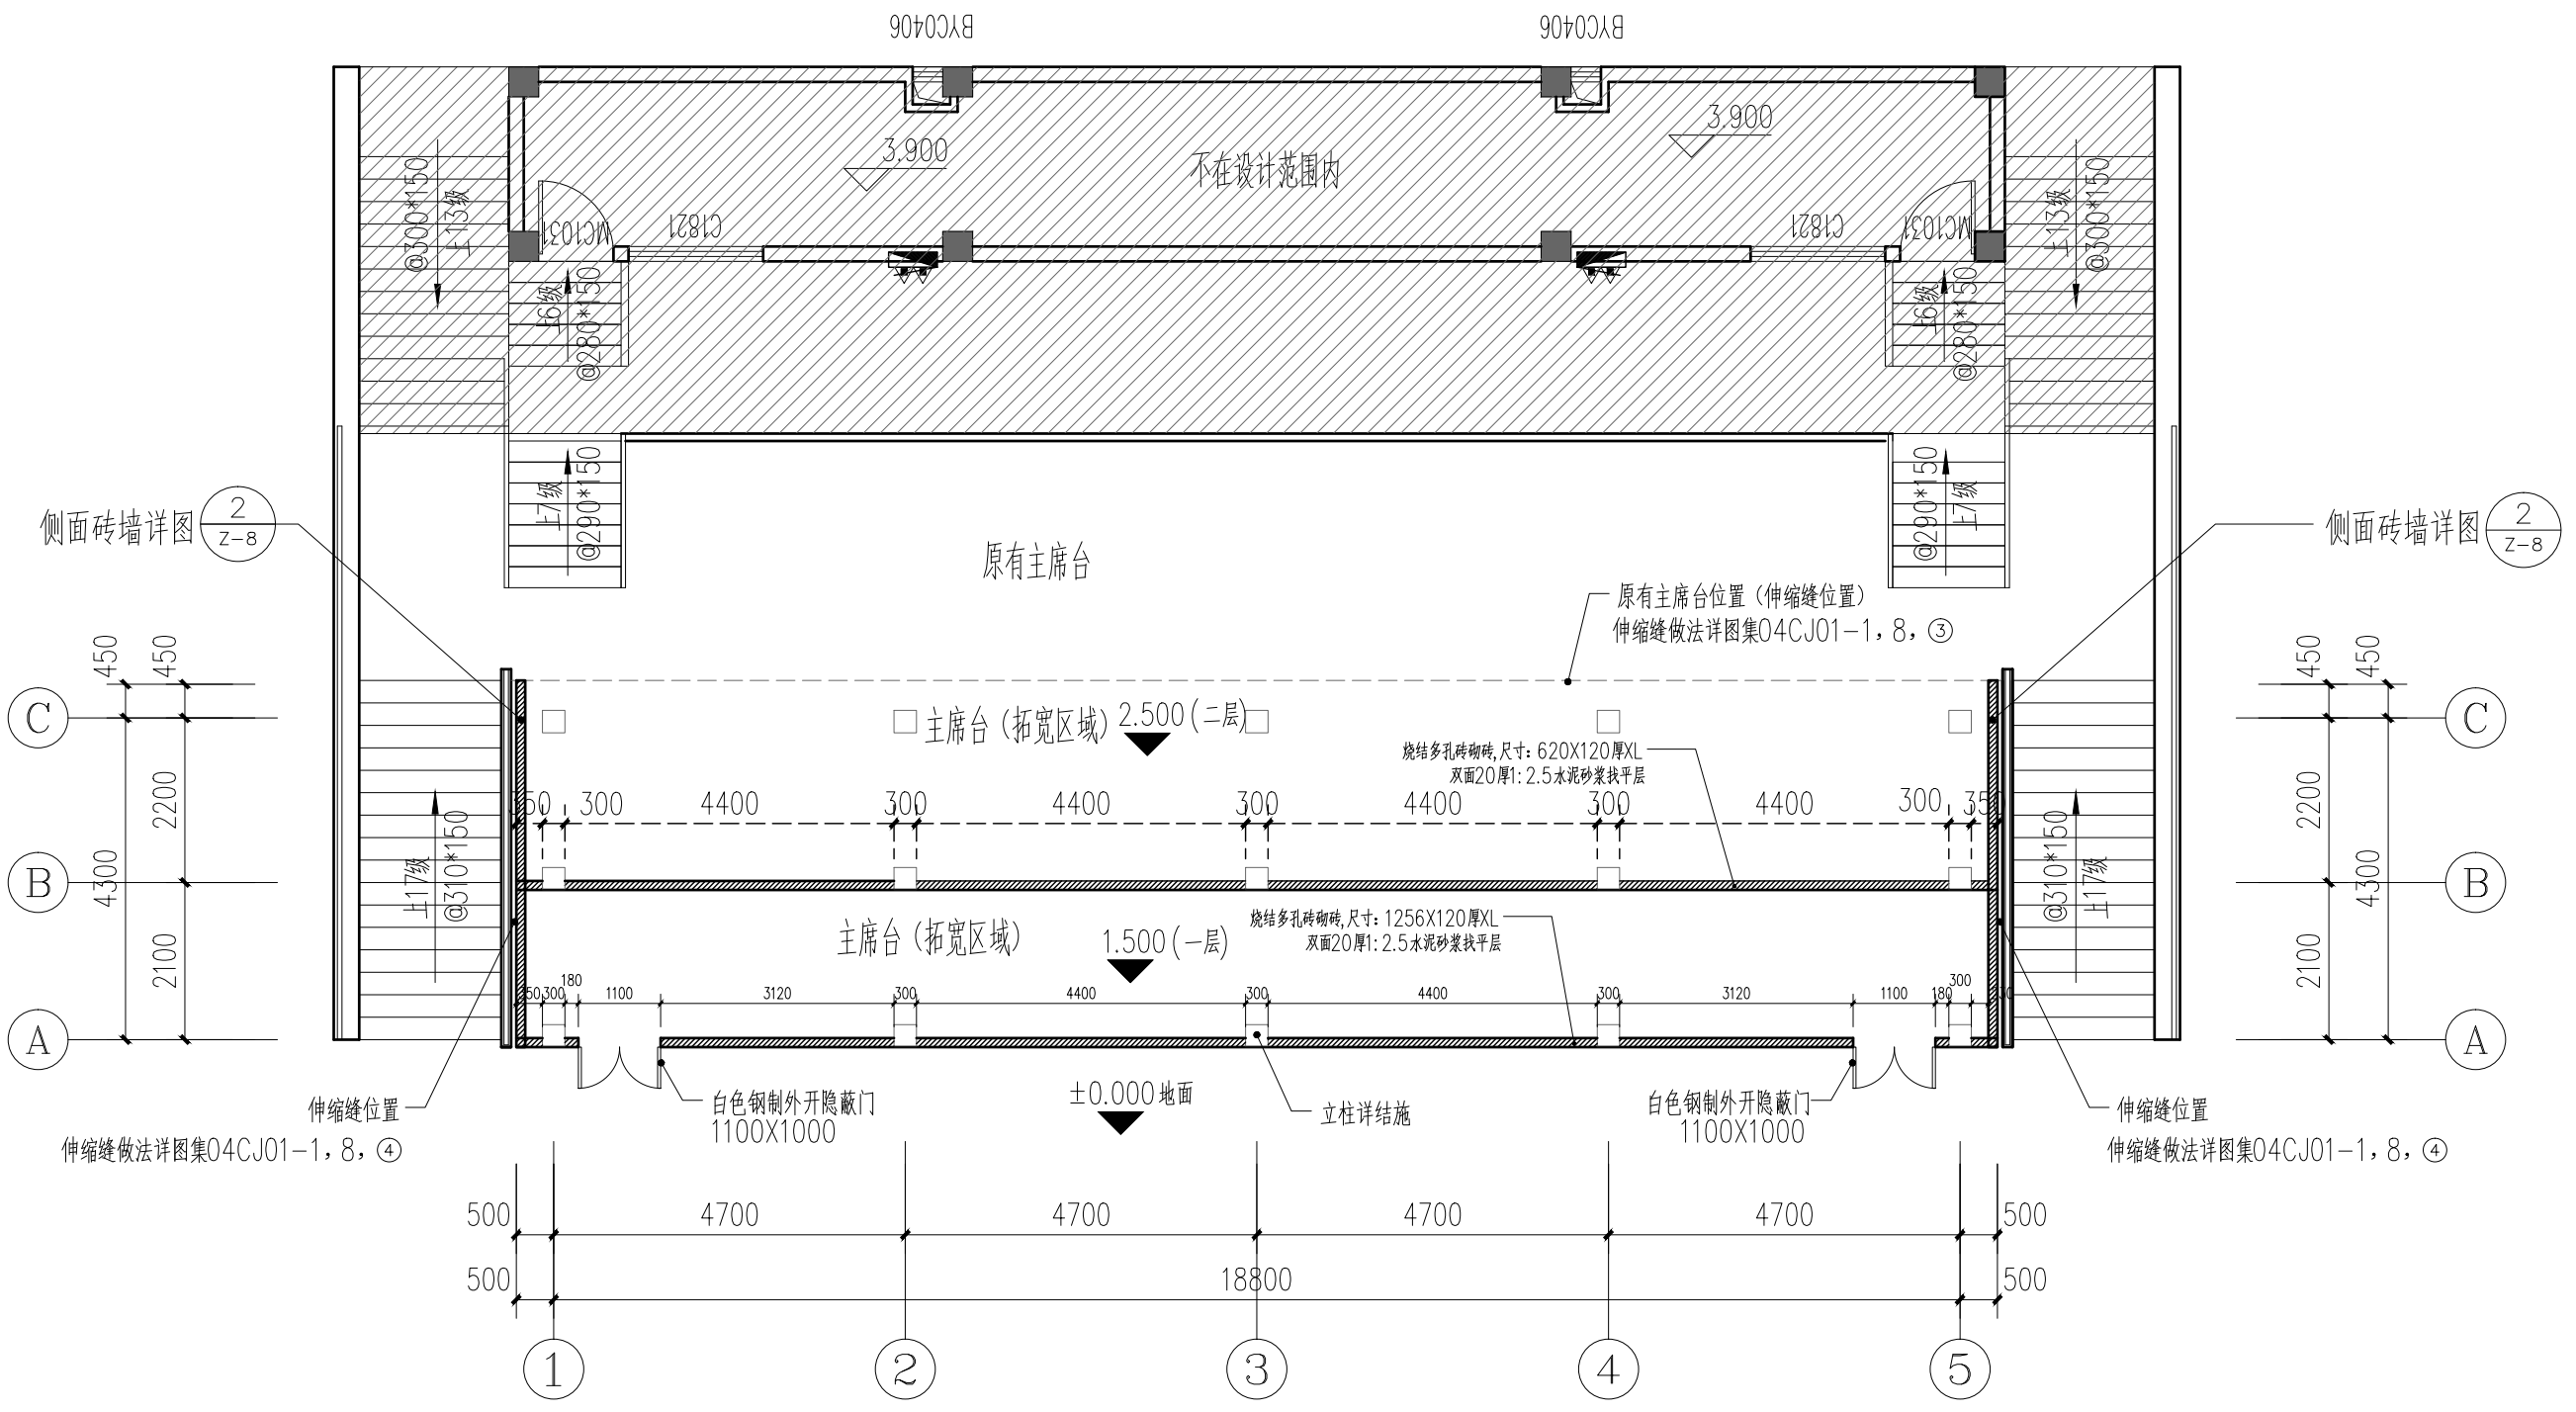

田径场主席台改造后砌墙尺寸图 1:100

说明:
 1. 版权所有, 所有尺寸须以标注为准, 不准在图纸上直接量取, 施工单位须现场校验尺寸, 本图加盖出图章为有效版本。
 2. 此图必须经图纸审核机构审查合格盖章并经消防审批部门审查合格盖章后方可施工。

工程设计出图专用章:
 STAMP OF ARCHITECTURAL DESIGN

(未盖专用章本图无效)

注册师签章:
 STAMPED SIGN

(未盖专用章本图无效)

中晏建设集团有限公司
 Zhongyan Construction Group Co., Ltd.
 建筑行业(建筑工程)乙级
 证书编号: A251029966

本图版权属我公司所有, 除该工程外对本图的任何用途和复制, 须获得我公司的书面许可。
 THE OWNERSHIP OF THE COPYRIGHT IN THIS DRAWING IS RETAINED BY ZHONG YAN CO., LTD. WRITTEN CONSENT MUST BE OBTAINED BEFORE ANY USE OR REPRODUCTION OF THE DRAWING.

签署栏
 SIGNATURE

| | | |
|------------------------------|-----|-----|
| 制图 DRAWN BY | 马文龙 | 马文龙 |
| 设计 DESIGNED BY | 马文龙 | 马文龙 |
| 校对 CHECKED BY | 王群 | 王群 |
| 项目负责人 PROJECT DIRECTOR BY | 张振兴 | 张振兴 |
| 专业负责人 SPECIAL RESPONSIBLE | 李佳 | 李佳 |
| 审核 VERIFIED BY | 李佳 | 李佳 |

建设单位
 CLIENT 福建水利电力职业技术学院


工程名称
 PROJECT 田径场主席台延伸拓展建设项目

图纸名称
 DRAWING TITLE 田径场主席台改造后室内地面图

设计编号
 DESIGN NO. 图号 建施 Z-5

设计阶段
 STATUS 施工图 版次 A3 - 第一版

比例
 SCALE 日期 2024.05

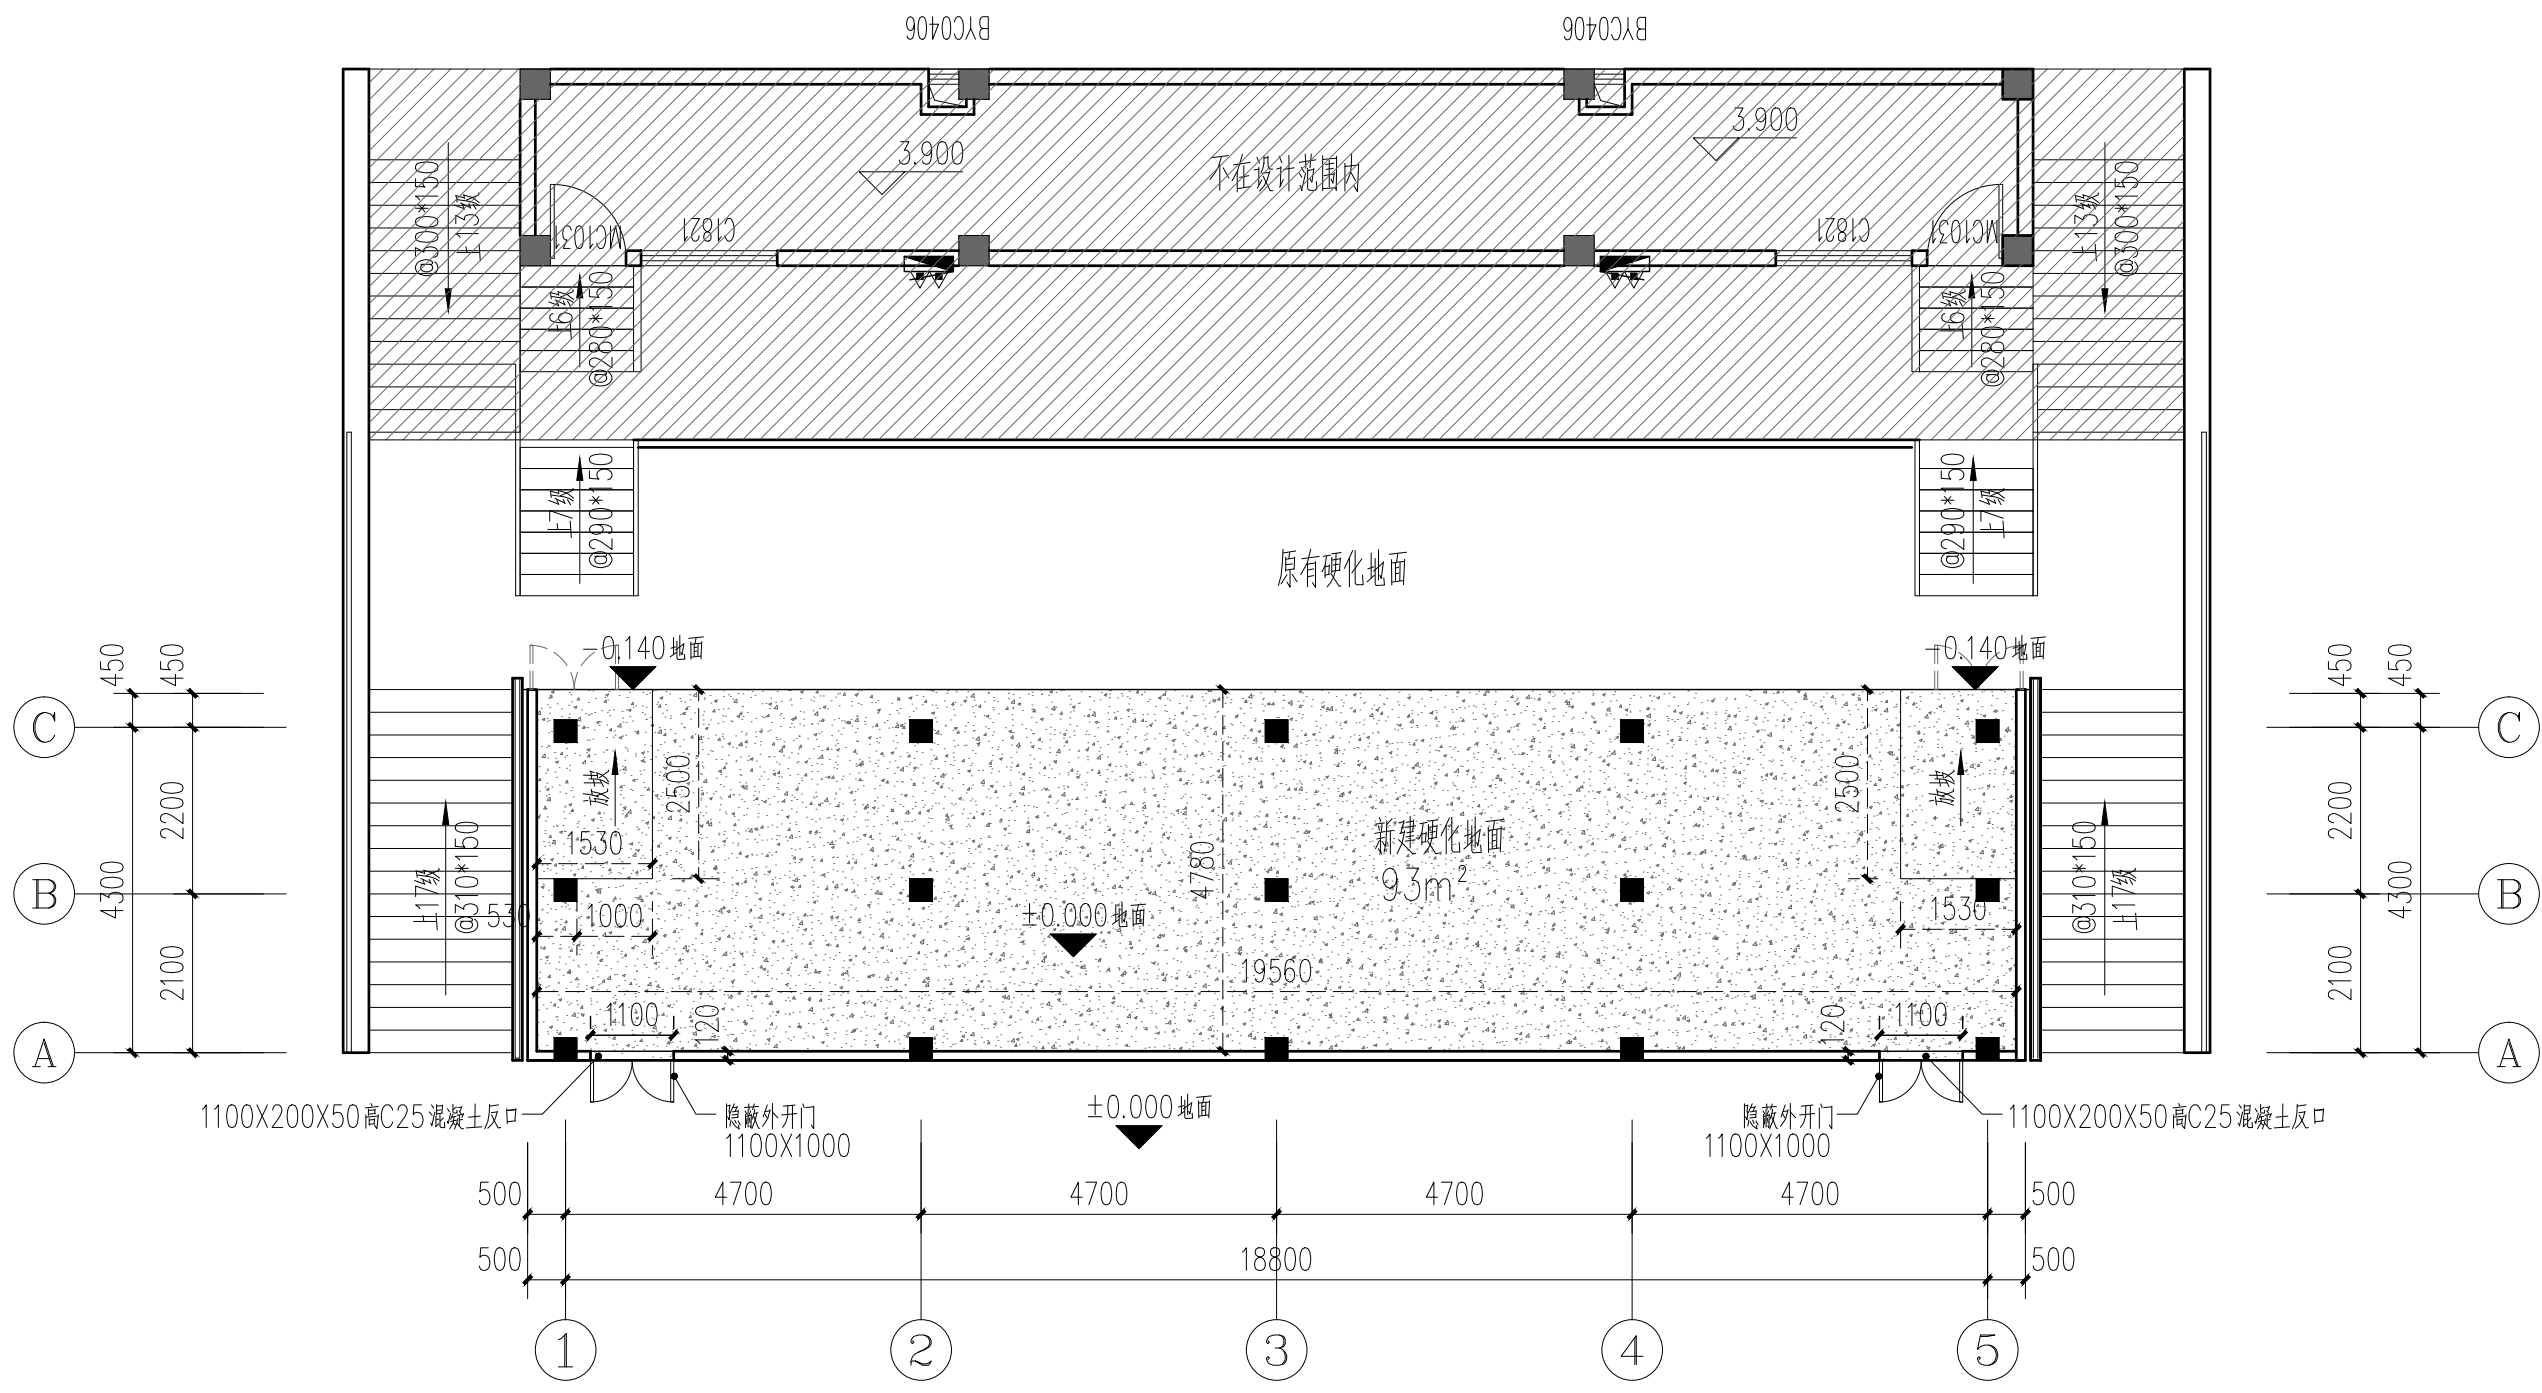

田径场主席台改造后室内地面图 1:100

新建硬化地面做法:
 1、100厚C20混凝土, 表面撒1:1水泥沙子随打随抹光
 2、100厚碎石垫层
 3、素土夯实, 压实度大于93%

说明:
 1. 版权所有, 所有尺寸须以标注为准, 不准在图纸上直接量取, 施工单位须现场校验尺寸, 本图加盖出图印章为有效版本。
 2. 此图纸必须经图纸审核机构审查合格盖章并经消防审批部门审查合格盖章后方可施工。

工程设计出图专用章:
 STAMP OF ARCHITECTURAL DESIGN

(未盖专用章本图无效)

注册师签章:
 STAMPED SIGN

(未盖专用章本图无效)

中晏建设集团有限公司
 Zhongyan Construction Group Co., Ltd
 建筑行业(建筑工程)乙级
 证书编号: A251029966
 本图版权属我公司所有, 除该工程外对本图的任何用途和复制, 须获得我公司的书面许可。
 THE OWNERSHIP OF THE COPYRIGHT IN THIS DRAWING IS RETAINED BY ZHONG YAN CONSTRUCTION GROUP CO., LTD. WRITTEN CONSENT MUST BE OBTAINED BEFORE ANY USE OR REPRODUCTION OF THE DRAWING.

签署栏
 SIGNATURE

| | | |
|---------------------------------|-----|-----|
| 制图 DRAWN BY | 马文龙 | 马文龙 |
| 设计 DESIGNED BY | 马文龙 | 马文龙 |
| 校对 CHECKED BY | 王群 | 王群 |
| 项目负责人 PROJECT DIRECTOR BY | 张振兴 | 张振兴 |
| 专业负责人 SPECIAL RESPONSIBLE BY | 李佳 | 李佳 |
| 审核 VERIFIED BY | 李佳 | 李佳 |

建设单位
 CLIENT 福建水利电力职业技术学院


工程名称
 PROJECT 田径场主席台延伸拓展建设项目

图纸名称
 DRAWING TITLE 田径场主席台改造后室内照明布置图

设计编号
 DRAWING NO. 图号 建施 Z-6

设计阶段
 STATUS 施工图 版次 A3 - 第一版

比例
 SCALE 日期 2024. 05

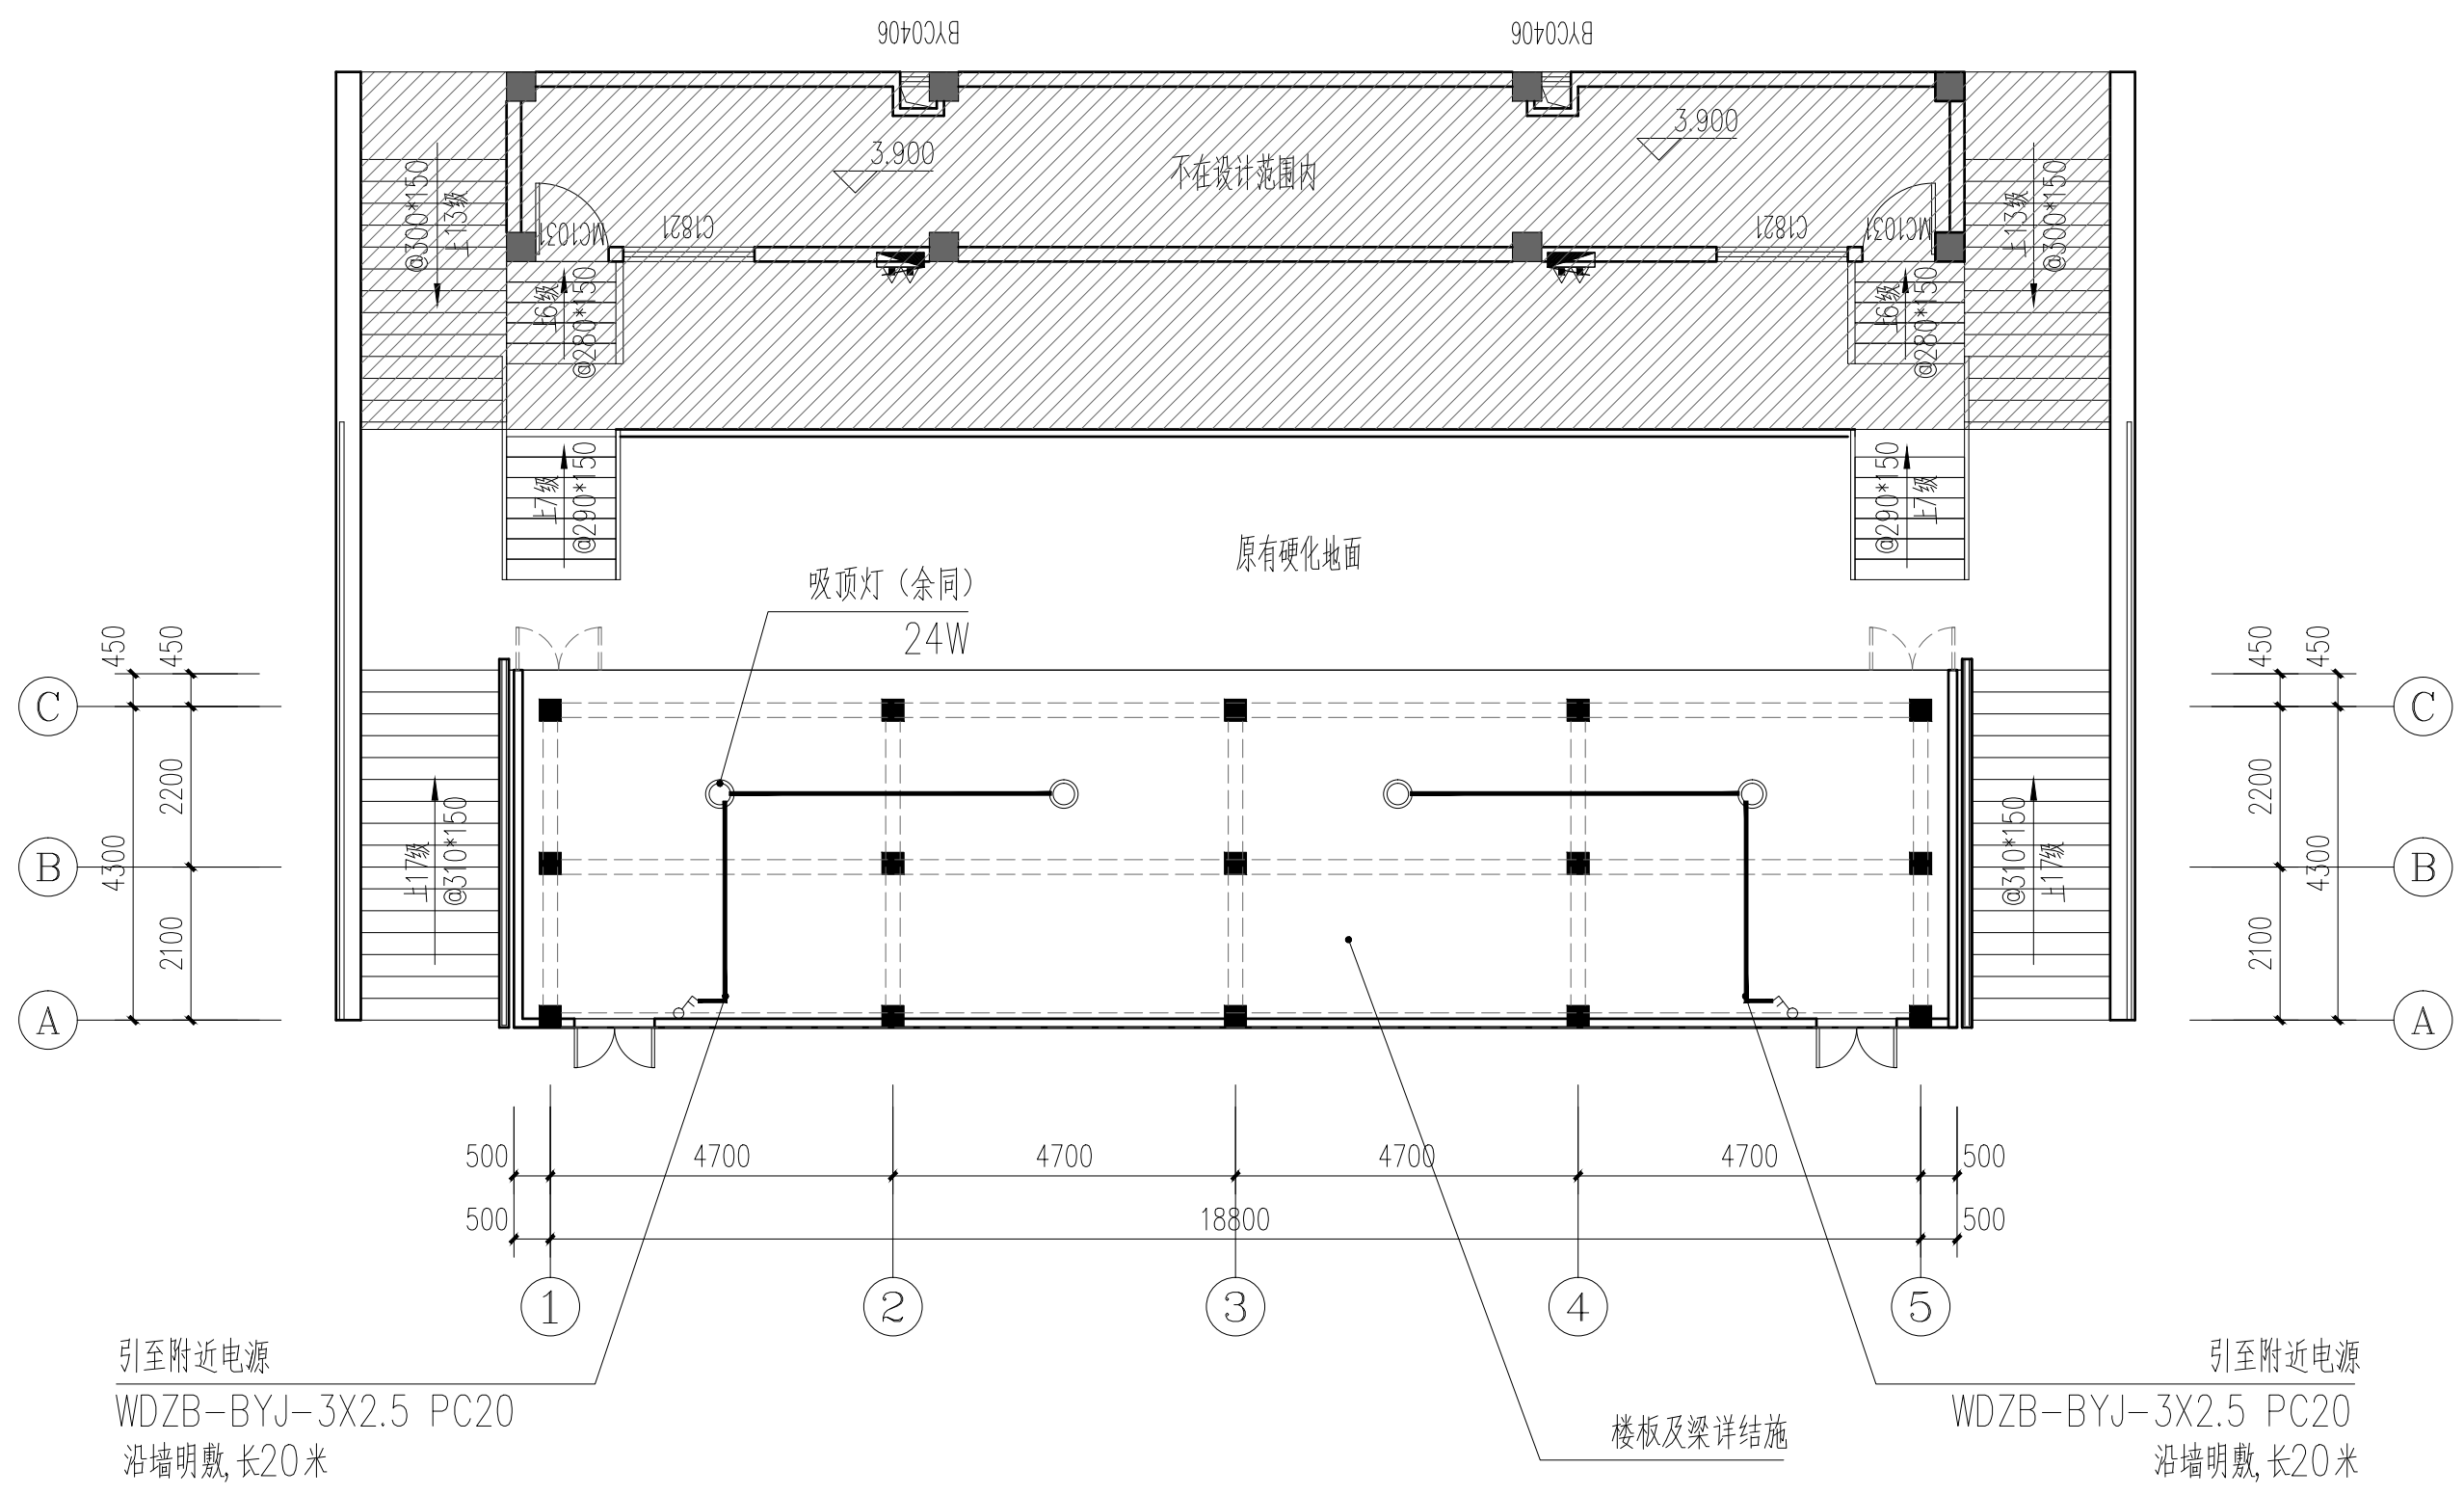

田径场主席台改造后室内照明布置图 1:100

说明:
 1. 版权所有, 所有尺寸须以标注为准, 不准在图纸上直接量取, 施工单位须现场校验尺寸, 本图加盖出图印章为有效版本。
 2. 此图纸必须经图纸审图机构审查合格盖章并经消防审批部门审查合格盖章后方可施工。

工程设计出图专用章:
 STAMP OF ARCHITECTURAL DESIGN

(未盖专用章本图无效)

注册师签章:
 STAMPED SIGN

(未盖专用章本图无效)

中晏建设集团有限公司
 Zhongyan Construction Group Co., Ltd
 建筑行业(建筑工程)乙级
 证书编号: A251029966
 本图版权属我公司所有, 除该工程外对本图的任何用途和复制, 须获得我公司的书面许可。
 THE OWNERSHIP OF THE COPYRIGHT IN THIS DRAWING IS RETAINED BY ZHONG YAN CONSTRUCTION GROUP CO., LTD. WRITTEN CONSENT MUST BE OBTAINED BEFORE ANY USE OR REPRODUCTION OF THIS DRAWING.

签署栏
 SIGNATURE

| | | |
|---------------------------------|-----|-----|
| 制图 DRAWN BY | 马文龙 | 马文龙 |
| 设计 DESIGNED BY | 马文龙 | 马文龙 |
| 校对 CHECKED BY | 王群 | 王群 |
| 项目负责人 PROJECT DIRECTOR BY | 张振兴 | 张振兴 |
| 专业负责人 SPECIAL RESPONSIBLE BY | 李佳 | 李佳 |
| 审核 VERIFIED BY | 李佳 | 李佳 |

建设单位
 CLIENT 福建水利电力职业技术学院


工程名称
 PROJECT 田径场主席台延伸拓展建设项目

图纸名称
 DRAWING TITLE 田径场主席台改造后正立面图

设计编号
 DESIGN NO. 图号 建施 Z-7

设计阶段
 STATUS 施工图 版次 A3 - 第一版

比例
 SCALE 日期 2024. 05

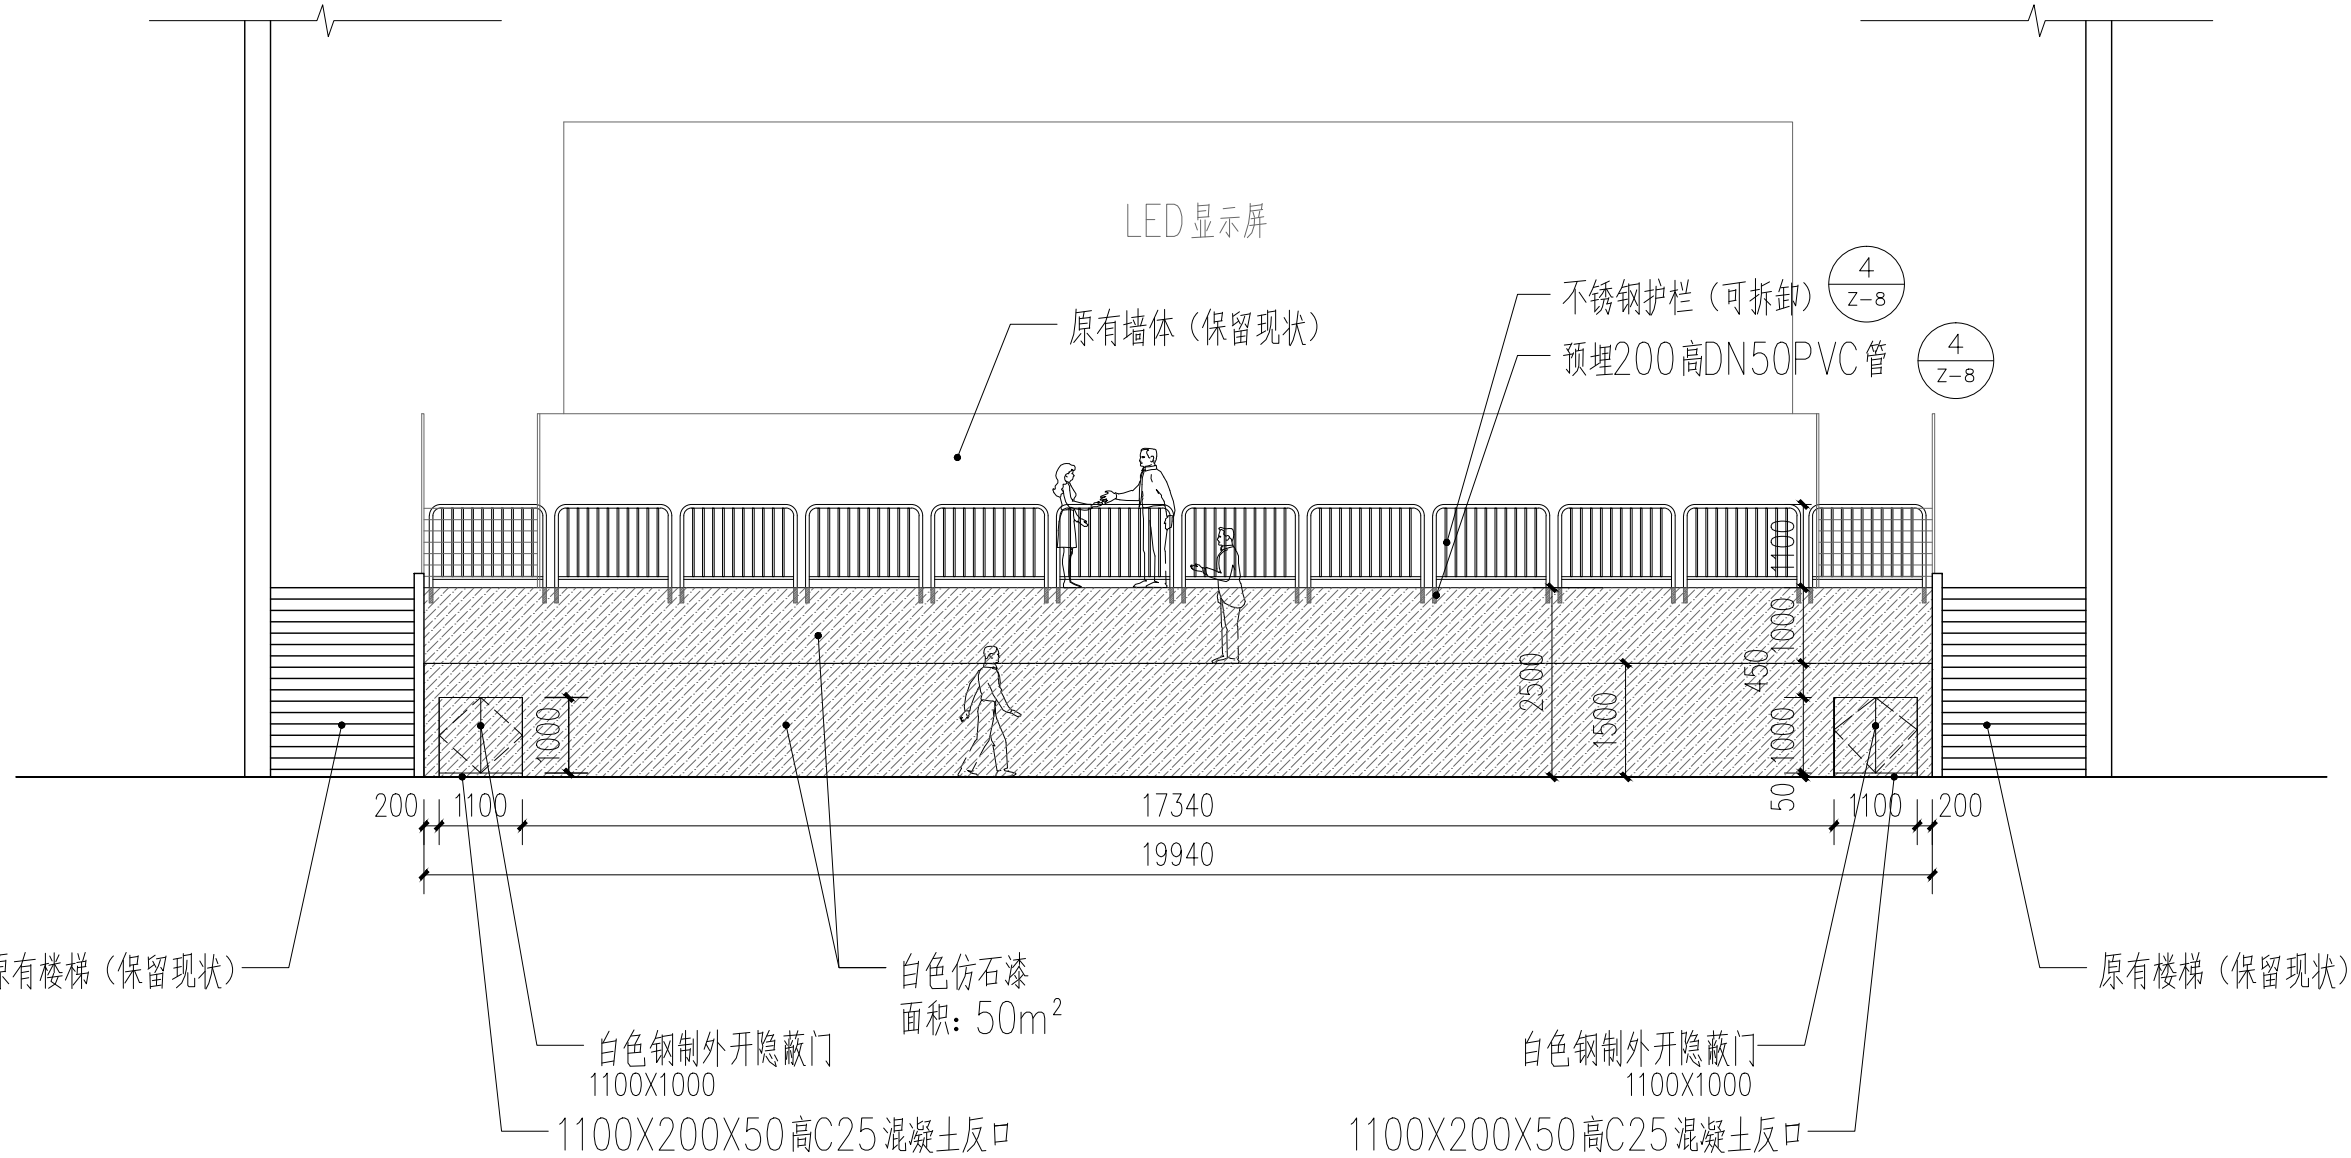

田径场主席台改造后正立面图 1:100

仿石漆饰面做法:
 1、单面漆1道
 2、白色仿石漆面漆2道
 3、专用底漆1道
 4、外墙耐水腻子2道
 5、20厚1:2.5水泥砂浆找平层
 6、刷聚合物水泥砂浆一道
 7、砖墙

说明:
 1. 版权所有, 所有尺寸须以标注为准, 不准在图纸上直接量取, 施工单位须现场校验尺寸, 本图加盖出图章为有效版本。
 2. 此图纸必须经图纸审核机构审查合格盖章并经消防审批部门审查合格盖章后方可施工。

工程设计出图专用章:
 STAMP OF ARCHITECTURAL DESIGN

(未盖专用章本图无效)

注册师签章:
 STAMPED SIGN

(未盖专用章本图无效)

中晏建设集团有限公司
 Zhongyan Construction Group Co., Ltd.
 建筑行业(建筑工程)乙级
 证书编号: A251029966
 本图版权属我公司所有, 除该工程外对本图的任何用途和复制, 须获得我公司的书面许可。
 THE OWNERSHIP OF THE COPYRIGHT IN THIS DRAWING IS RETAINED BY ZHONG YAN CONSTRUCTION GROUP CO., LTD. WRITTEN CONSENT MUST BE OBTAINED BEFORE ANY USE OR REPRODUCTION OF THE DRAWING.

签署栏
 SIGNATURE

| | | |
|---------------------------------|-----|--|
| 制图 DRAWN BY | 马文龙 | |
| 设计 DESIGNED BY | 马文龙 | |
| 校对 CHECKED BY | 王群 | |
| 项目负责人 PROJECT DIRECTOR BY | 张振兴 | |
| 专业负责人 SPECIAL RESPONSIBLE BY | 李佳 | |
| 审核 VERIFIED BY | 李佳 | |

建设单位
 CLIENT

福建水利电力职业技术学校

工程名称
 PROJECT

田径场主席台延伸拓展建设项目

图纸名称
 DRAWING TITLE

大样图

设计编号
 DESIGN NO.

图号
 DRAWING NO.

建施 Z-8

设计阶段
 DESIGN STATUS

施工图
 CONSTRUCTION DRAWING


版次
 VERSION

第一版


比例
 SCALE

日期
 DATE


2024.05

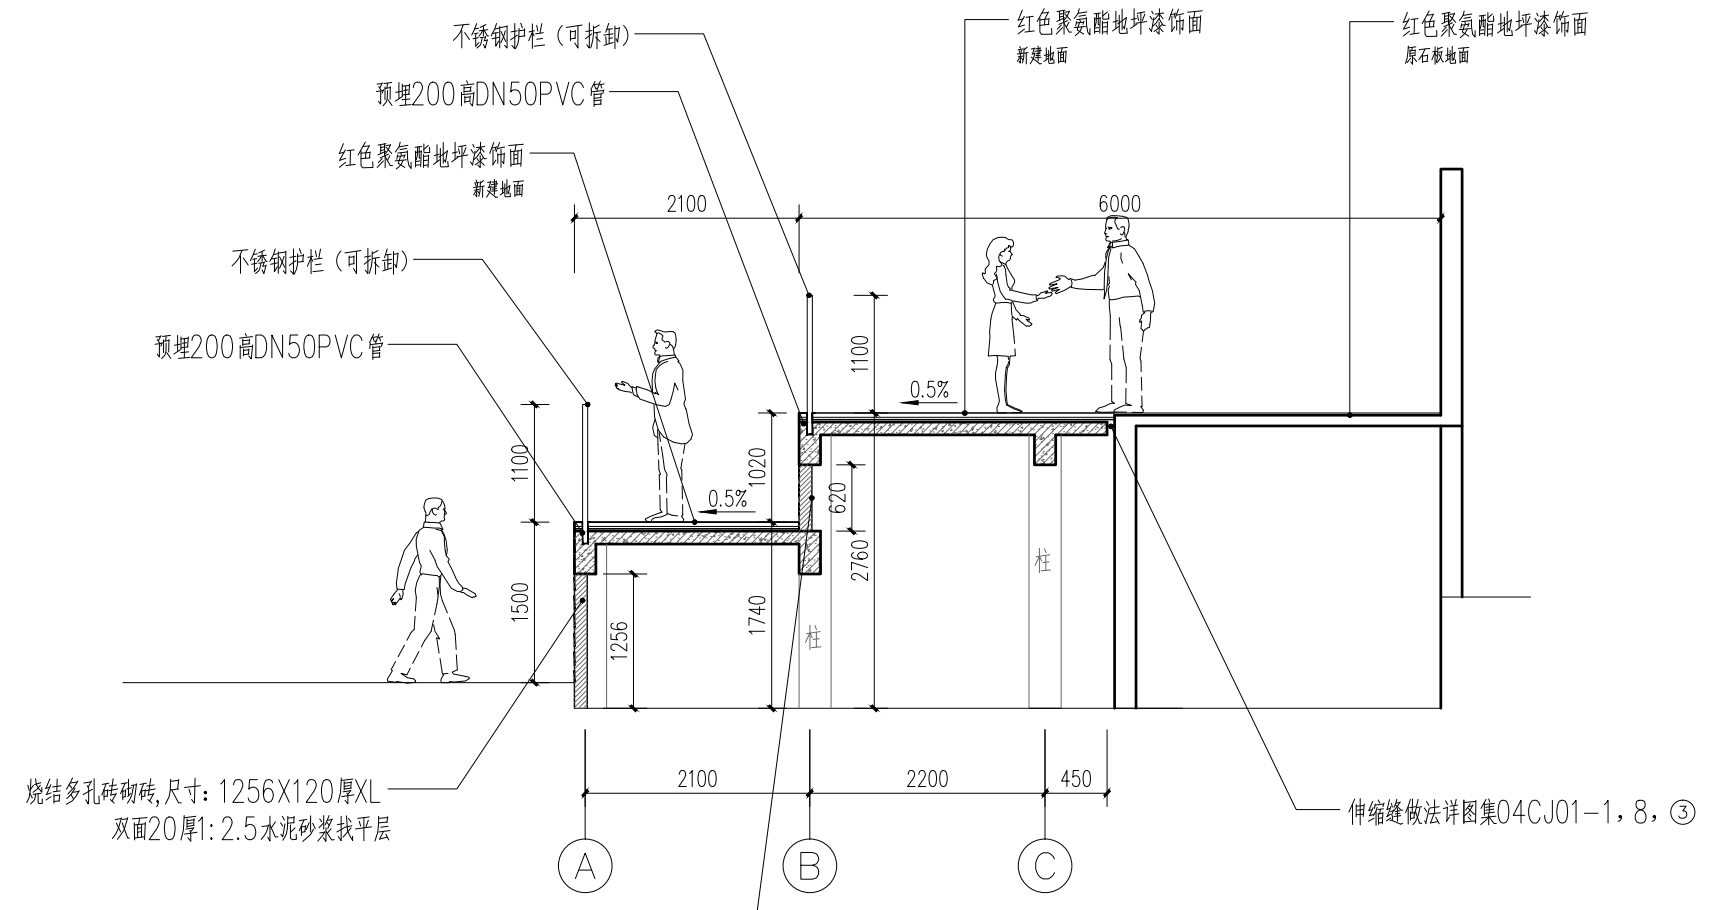


① 田径场主席台剖面图 1:50

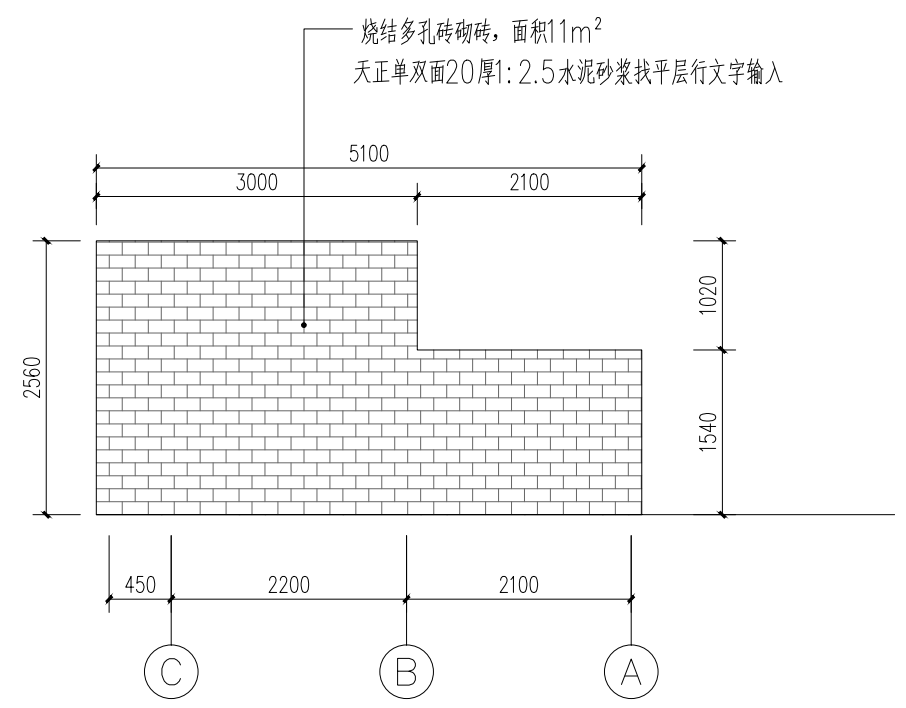

② 侧面砖墙尺寸图 1:50

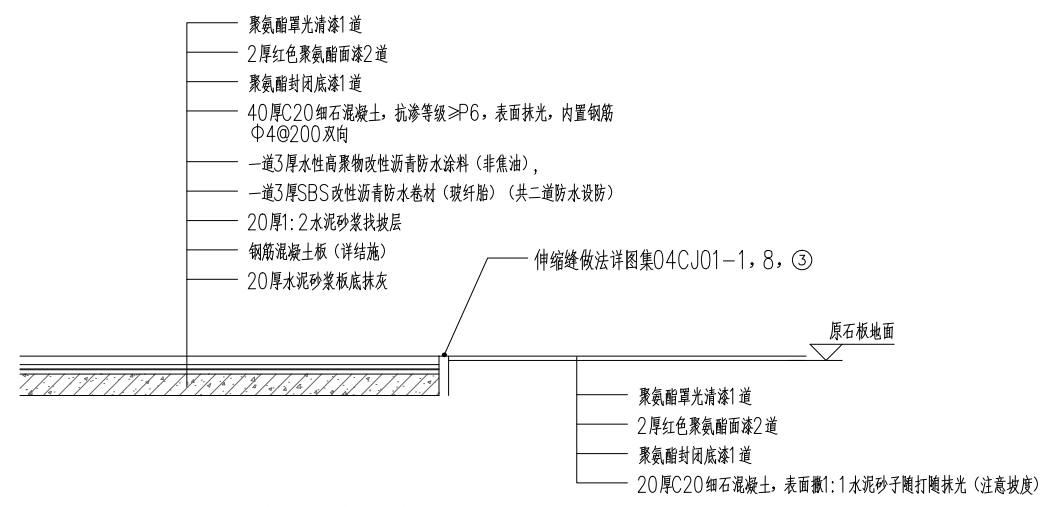

③ 聚氨酯地坪漆做法 1:25

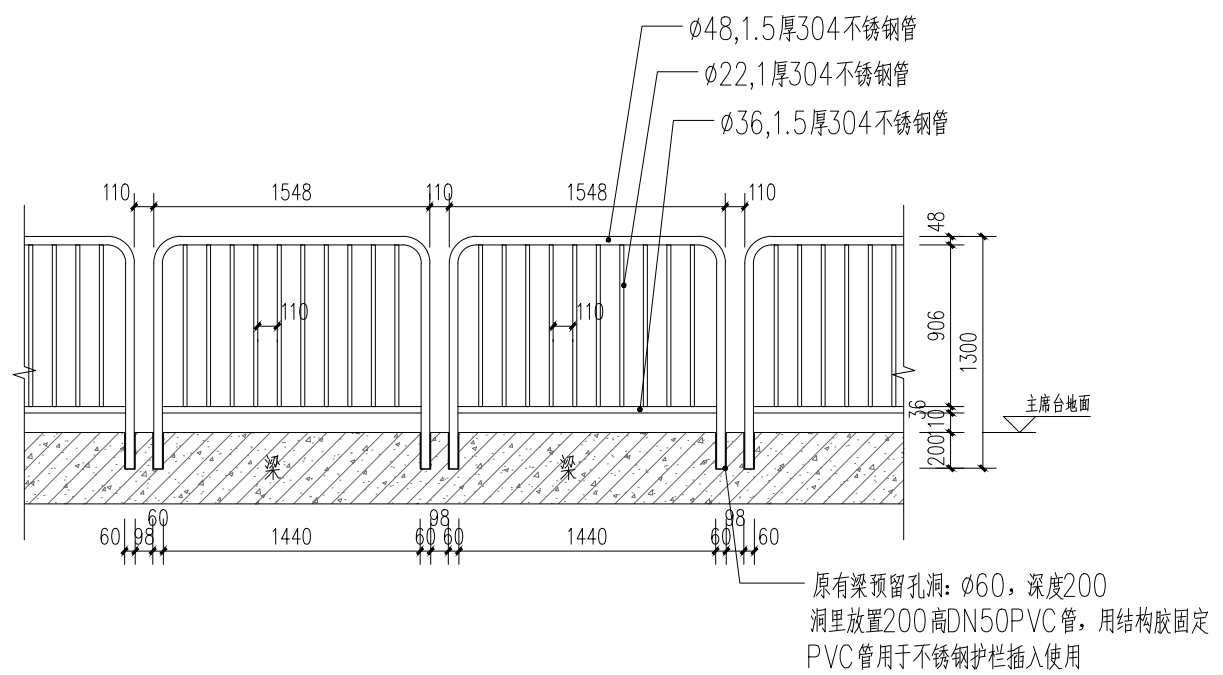

④ 不锈钢护栏(可拆卸)大样图 1:30

施工时需注意孔洞位置和不锈钢护栏尺寸需一直
 PVC管固定后管内干净无杂质
 不锈钢护栏共计24组