
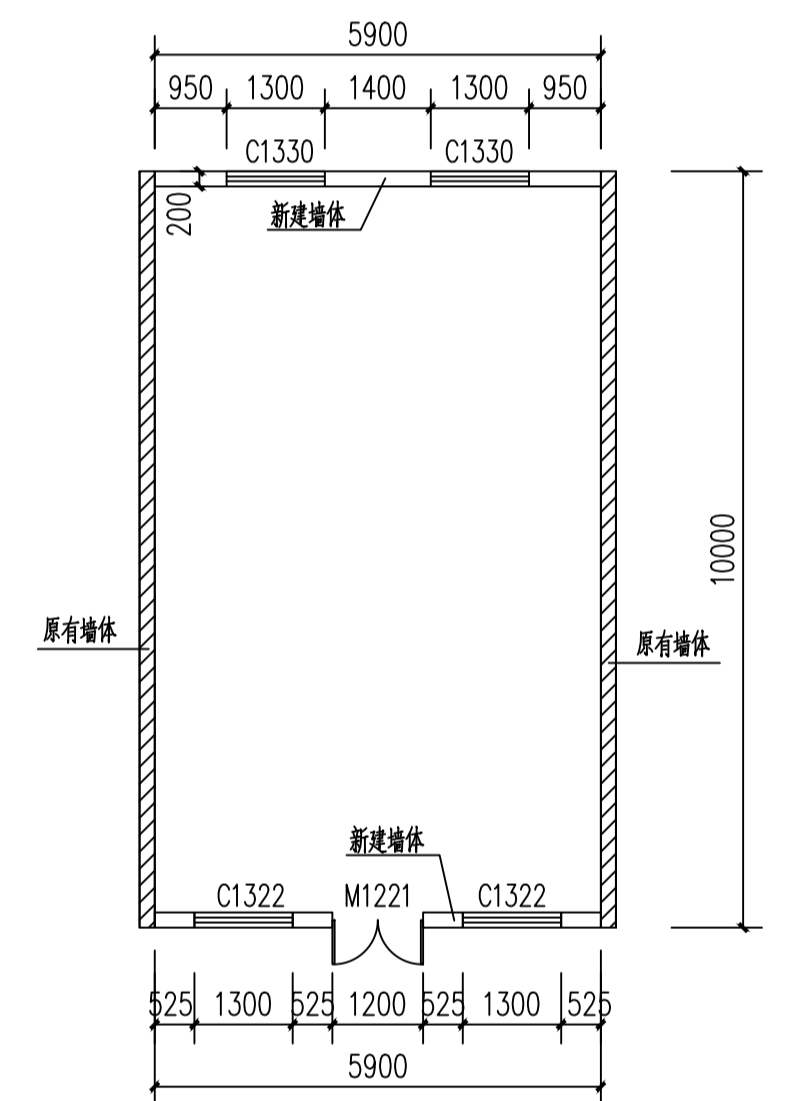
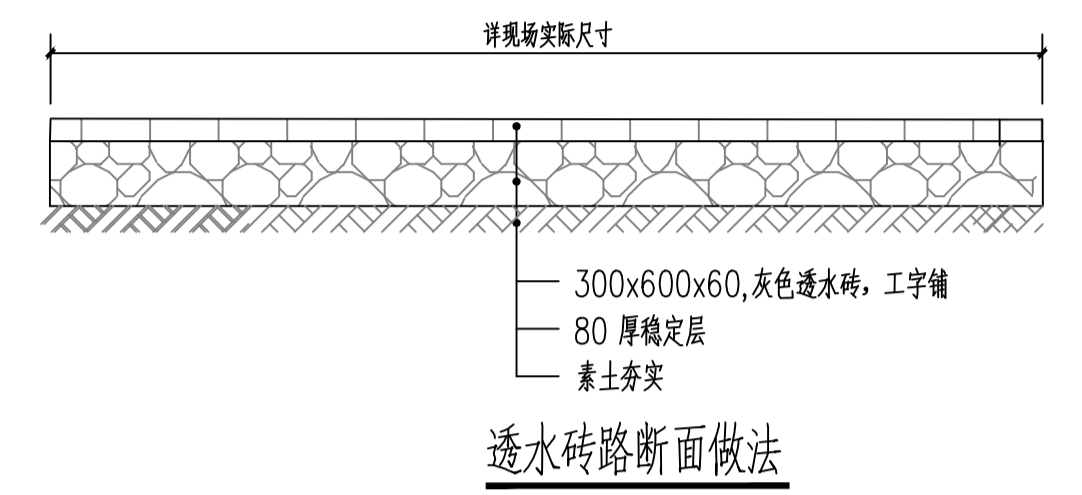


工程名称	禹兴园4#楼
专业	给排水
图名	庭院透水砖铺设平面图
设计人	
审核人	
日期	

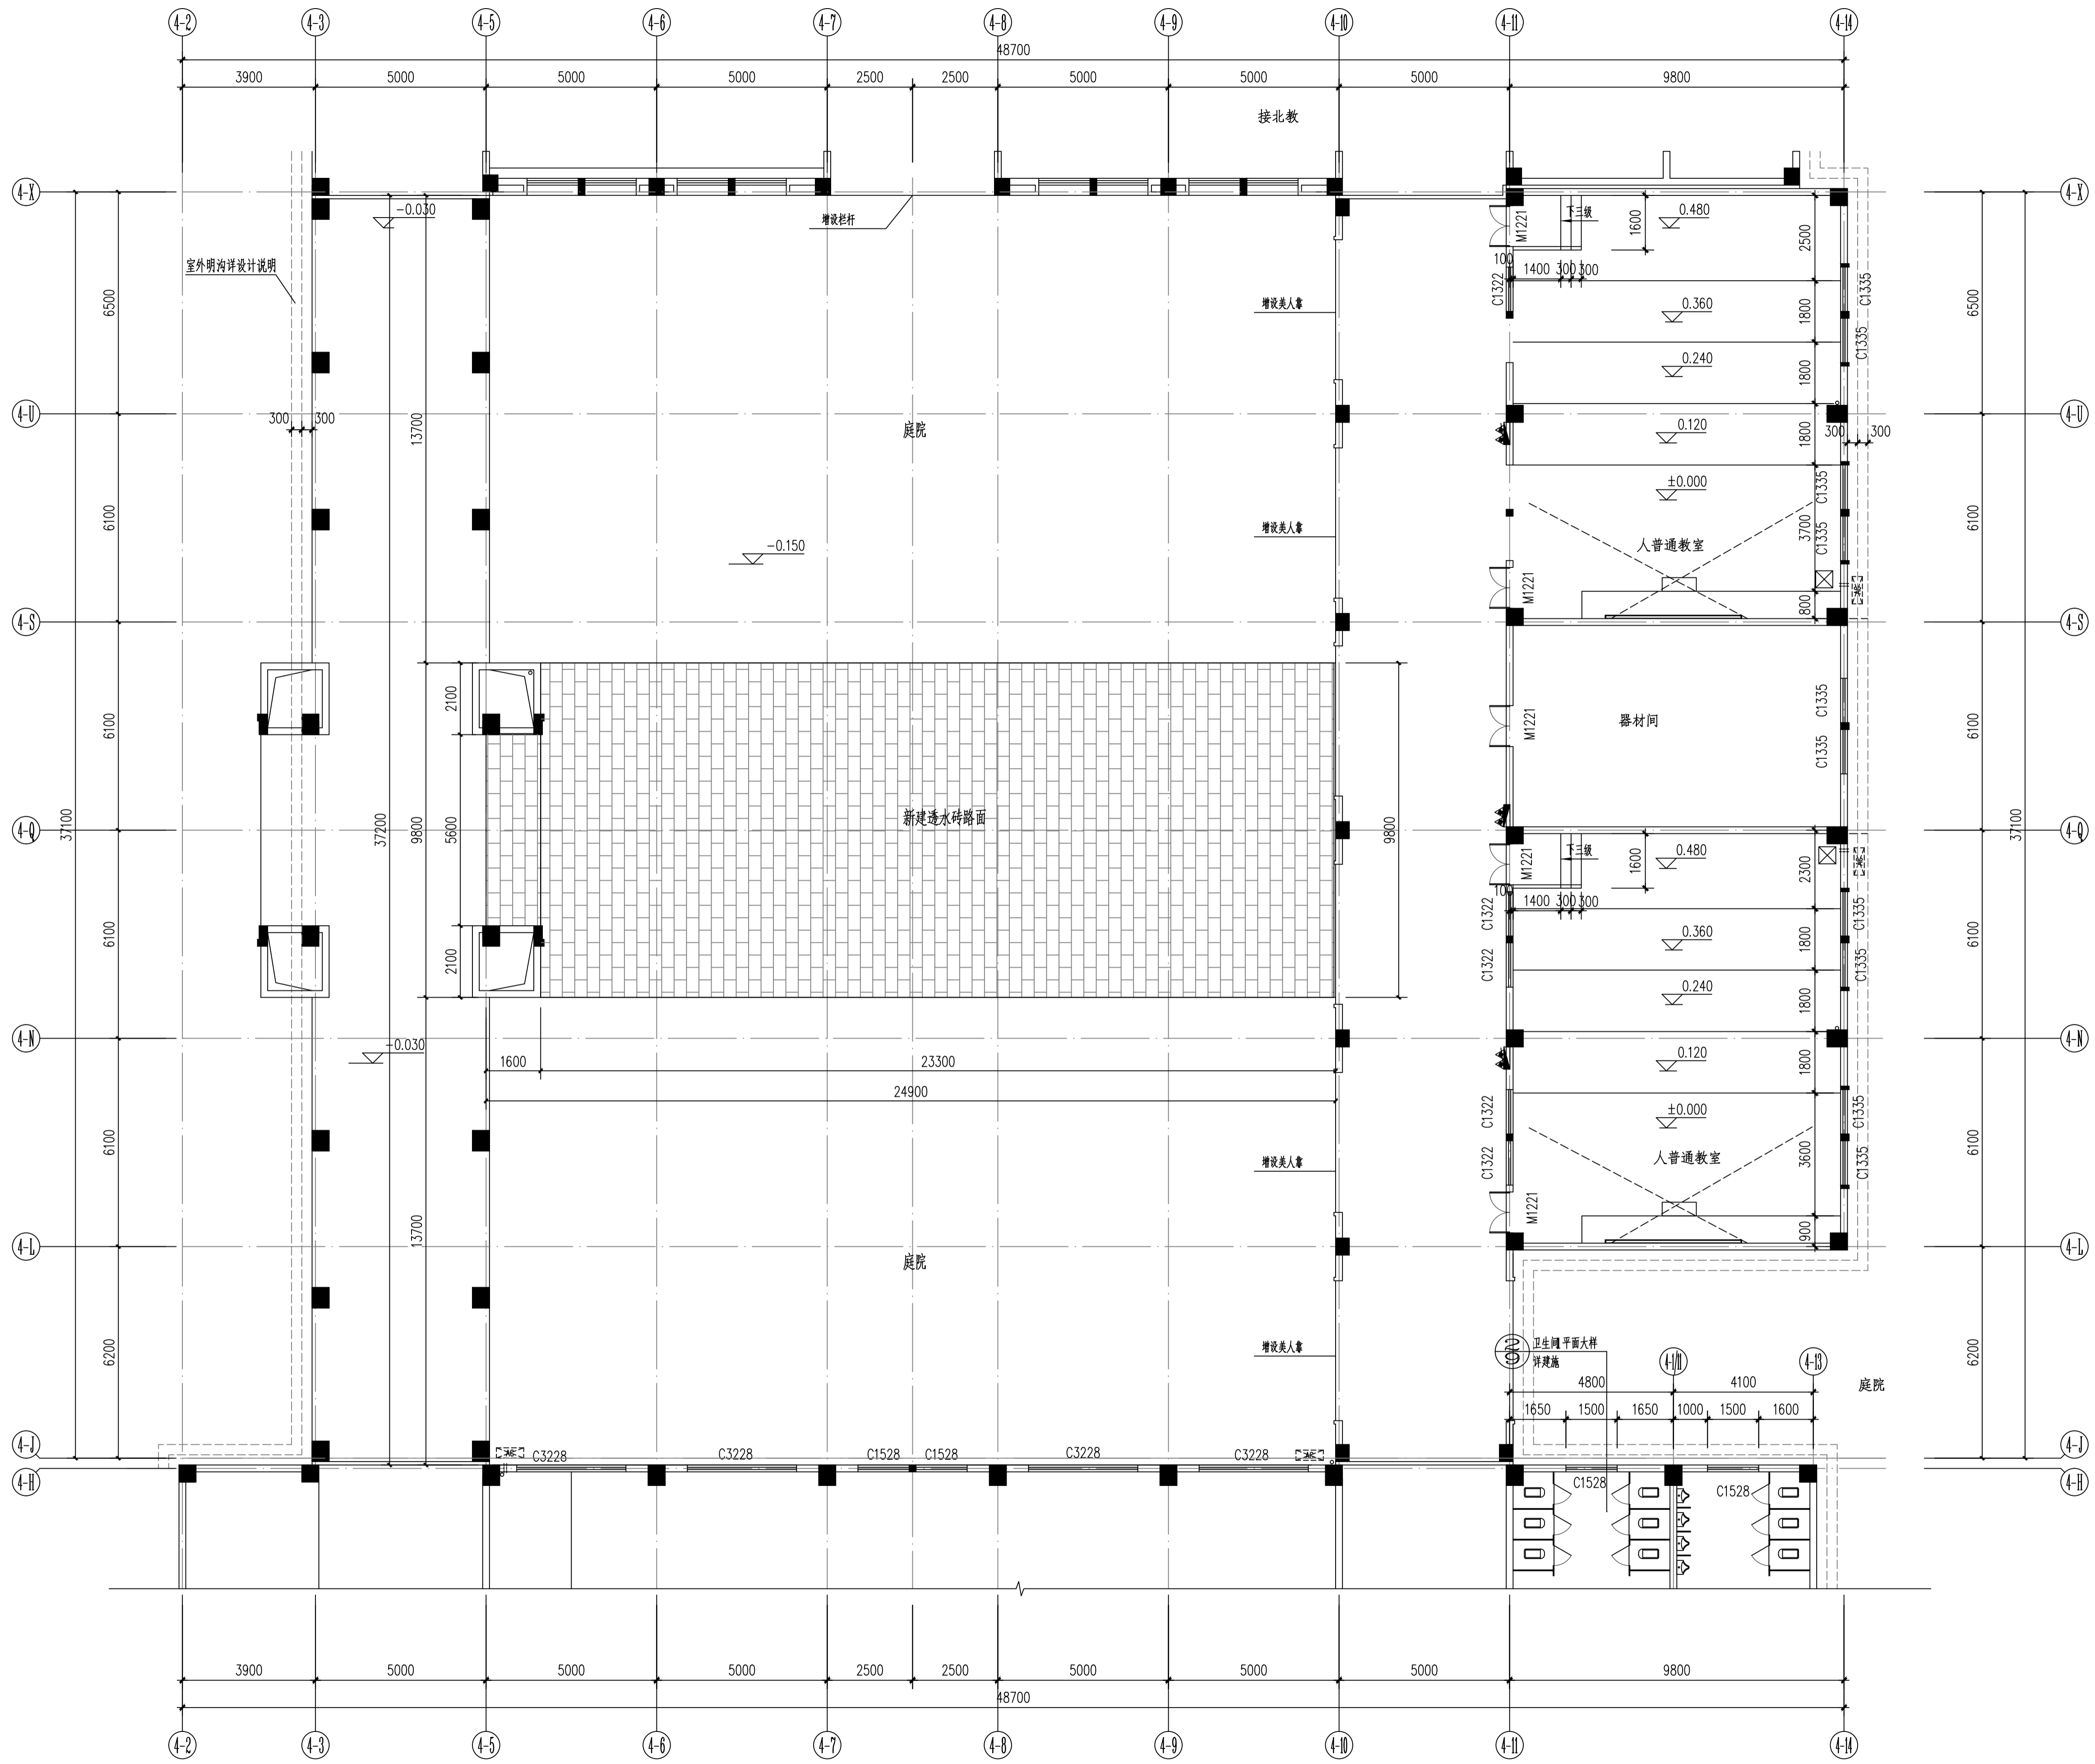

禹兴园4#楼二层墙体砌筑 1:100

- 注: 1、本工程墙体砌筑高度为4.5米高。
 2、本工程隔墙采用190*90*90厚称多重孔砖, 强度等级为MU10。M5水泥砂浆砌筑。
 3、装修做法: 刷界面剂一道、15厚1:3水泥砂浆找平、白色腻子二道、内墙涂料一底二涂。
 4、加装4盏LED日光灯和开关, 增设插座6个。

禹兴园4#楼庭院透水砖铺设平面图 1:100

- 注: 1、除透水砖外, 庭院其他位置需铺设草皮, 铺设草皮做法: 1、填200mm厚种植土; 2、草皮铺贴。
 2、X轴/7-8轴处设置高度为1.2米高的不锈钢栏杆, 长度=5米。现场增设美人靠。
 3、现有场地需进行平整, 平整土方约400立方米, 具体详工程实际。
 4、本工程考虑自动喷淋系统。

审定	校核	工程名称	禹兴园4#楼	图名	庭院透水砖铺设平面图
审核	设计负责人	项目名称	禹兴园4#楼	名称	
项目负责人	设计人			图号	