



动力	
电气	电气
给排水	暖通
建筑	结构
制图人	

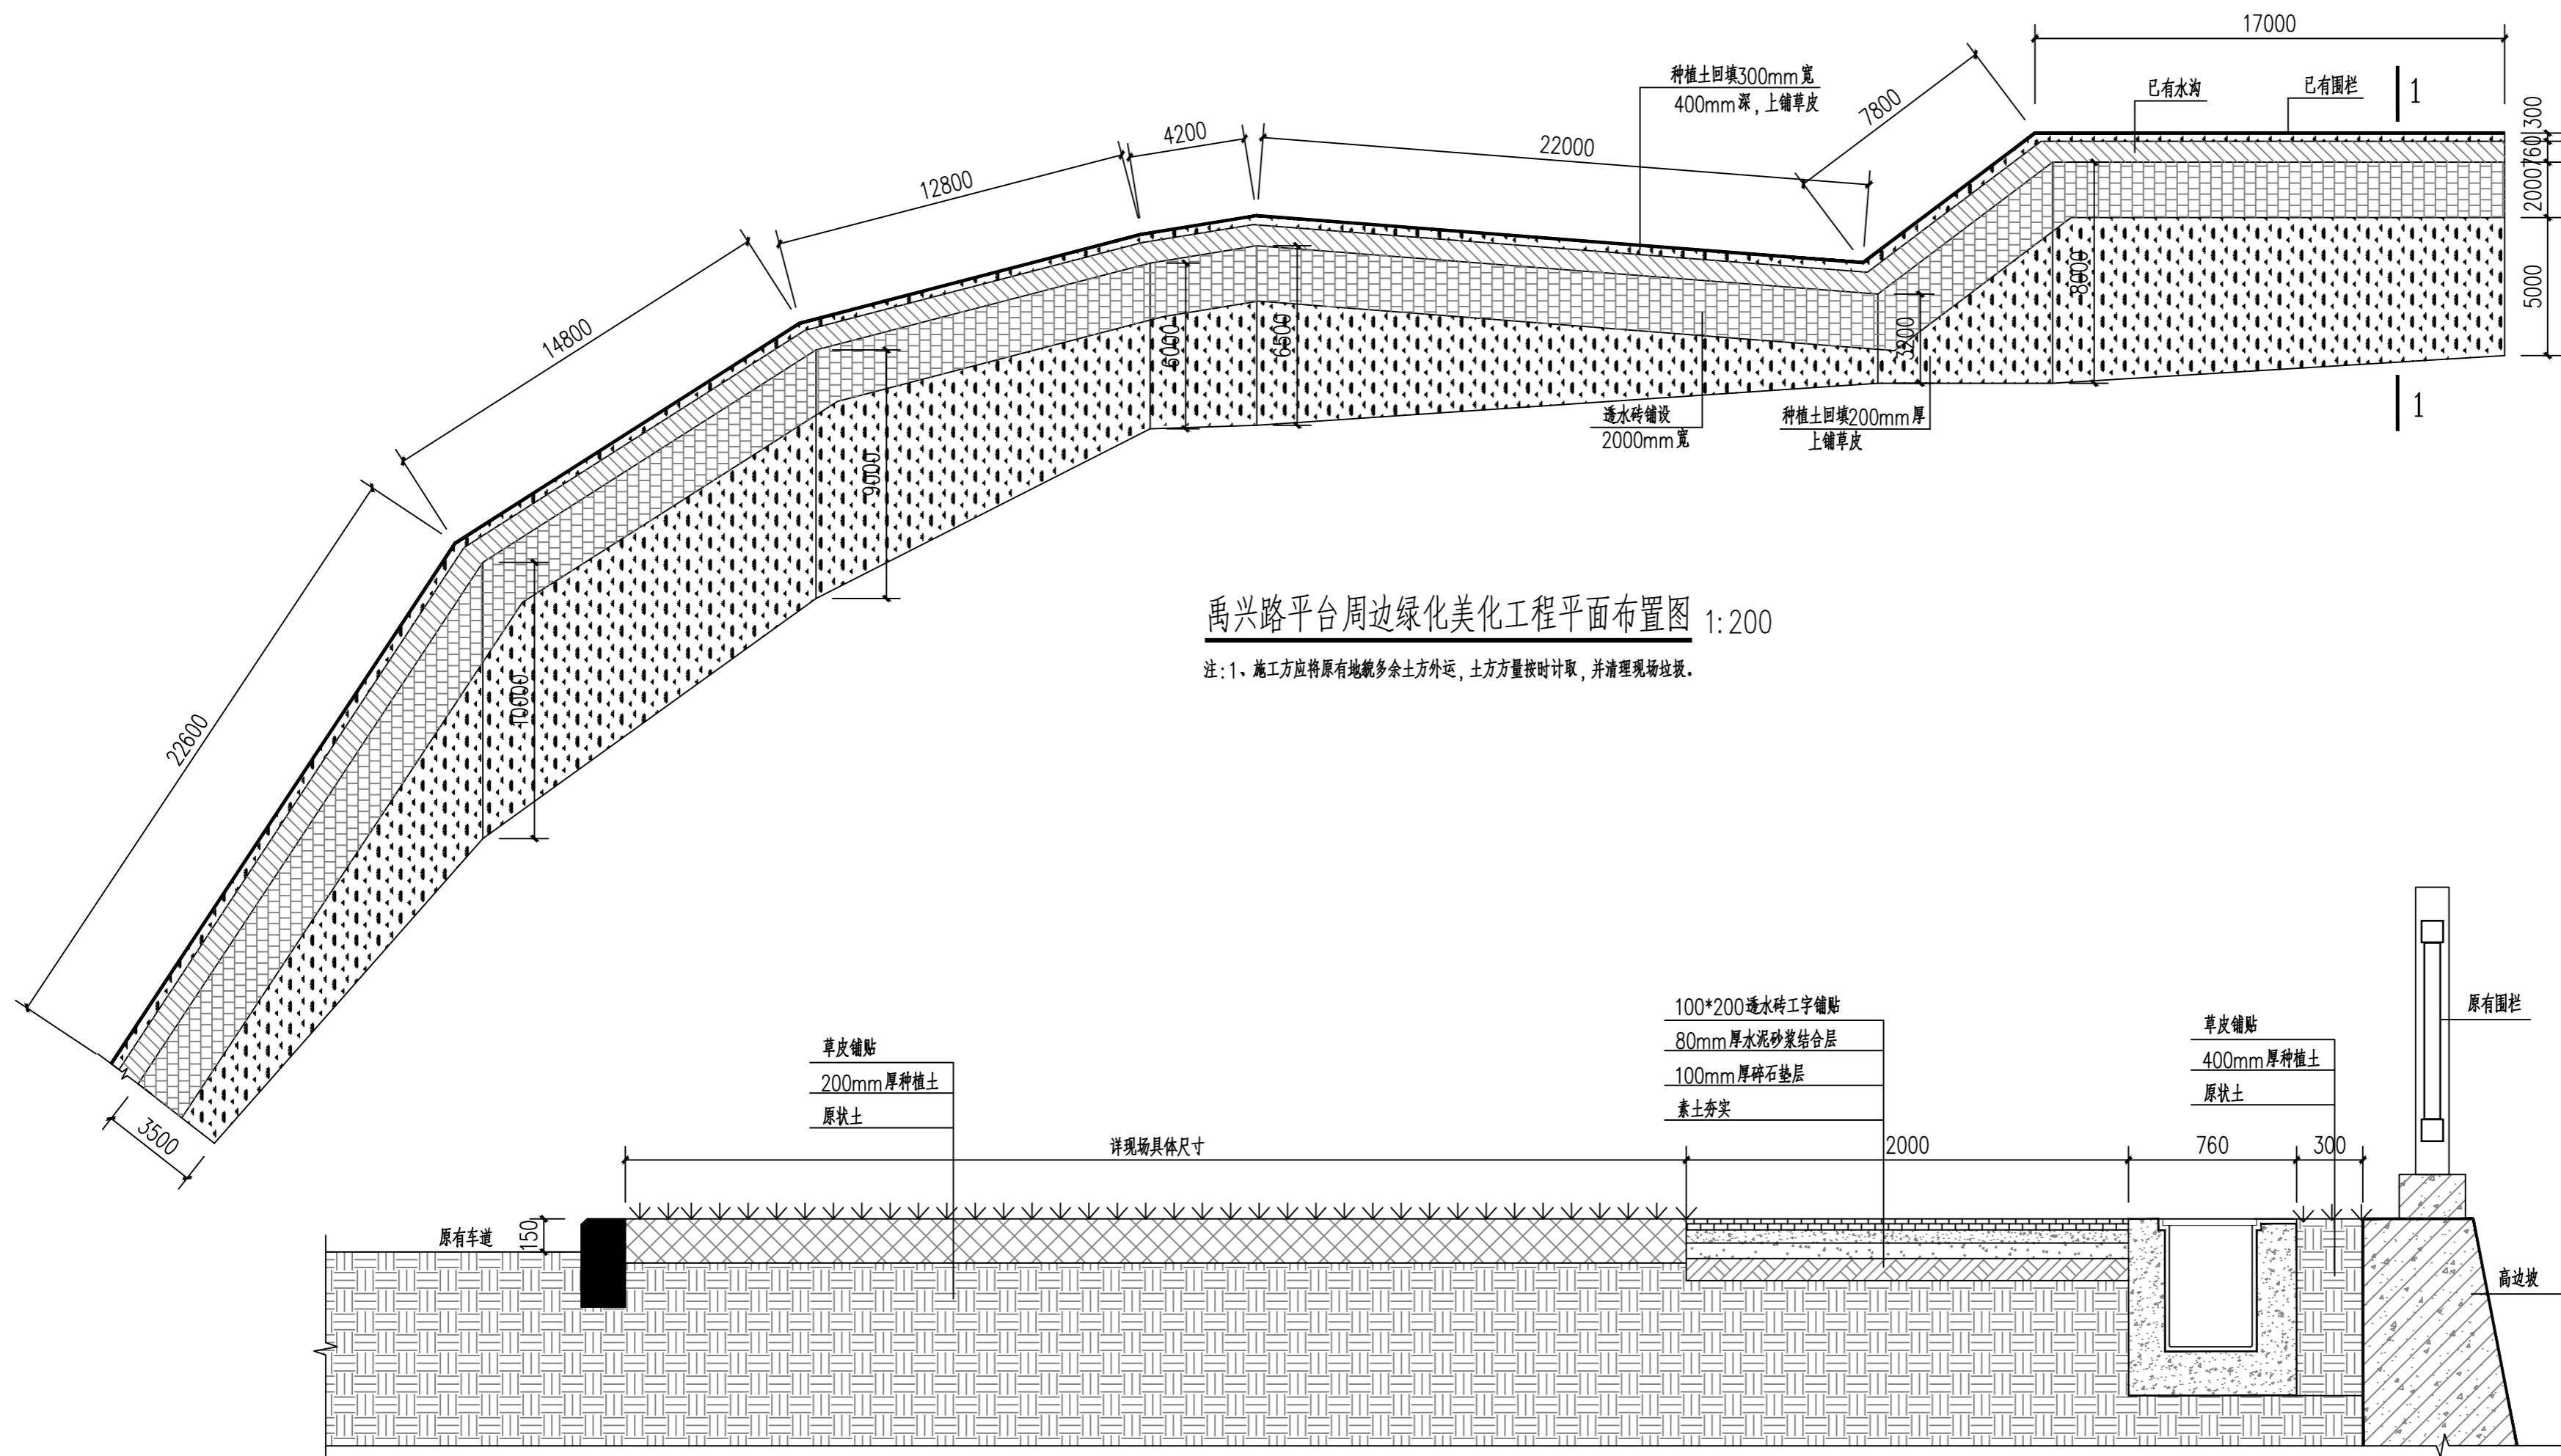


禹兴路平台周边绿化美化工程平面布置图 1:200

注:1. 施工方应将原有地貌多余土方外运,土方量按时计取,并清理现场垃圾。

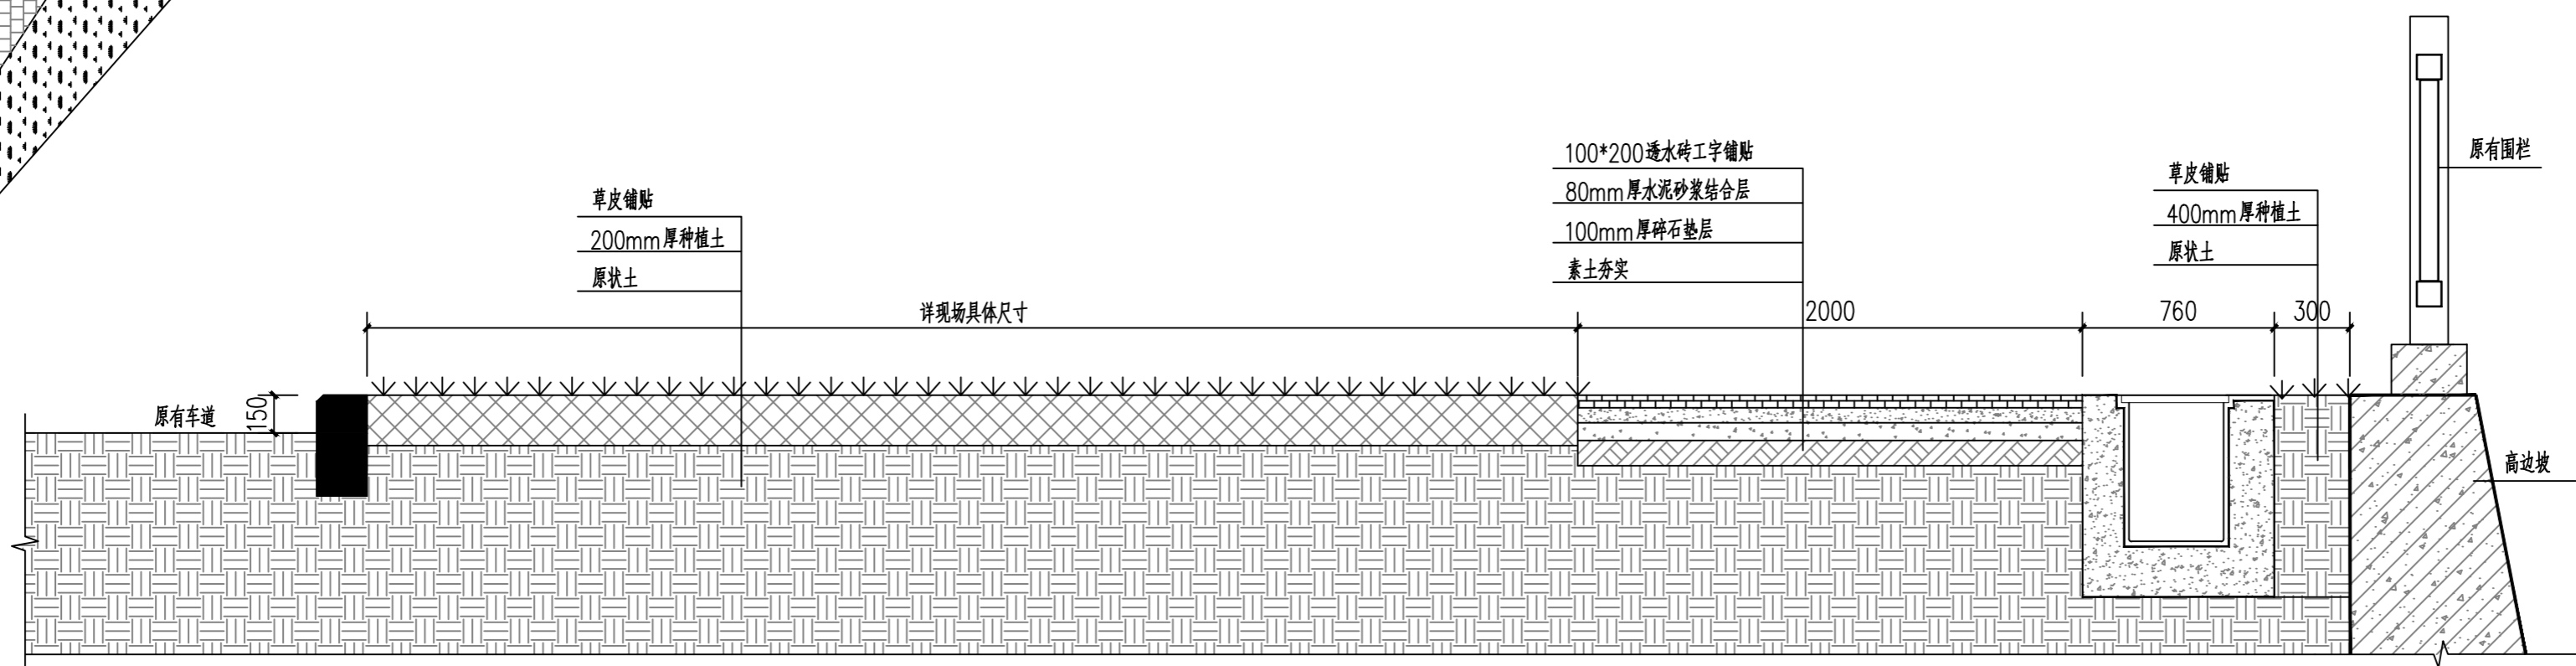

1-1 剖面图 1:25

注:禹兴路边约20平方米原平台凹陷,需将凹陷处100mm厚素混凝土层铲除,并将原状土夯实,做法如下图:

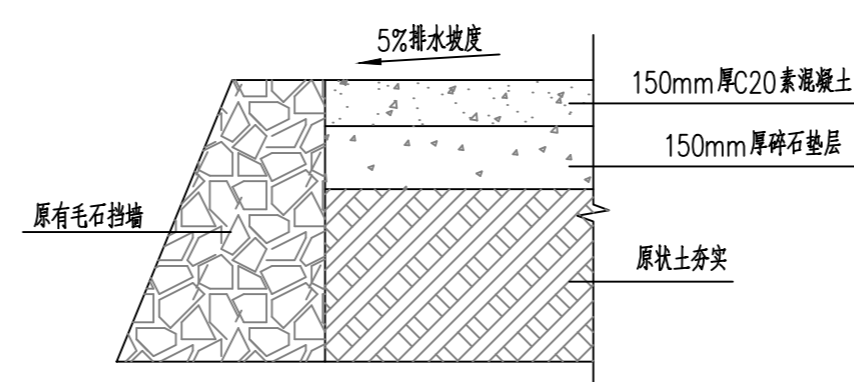

原平台修复大样图 1:25

建筑设计单位: ARCHITECTURE DESIGN		
图章专用章:		
注册建筑师执业章:		
注册结构师执业章:		
施工图审查单位:		
施工图审查合格书编号:		
本图纸须经建设、规划等相关部门审批通过后 方可作为正式施工图纸。		
版本 REVISION	升版原因 CAUSE	升版日期 DATE
本图升版后,以最新版本为准		
建设单位: CLIENT 福建水利电力职业技术学院		
项目: PROJECT NAME 禹兴路平台周边绿化美化工程		
图名: DRAWING TITLE 禹兴路平台周边绿化美化工程施工图		
设计号: PROJECT No.		
项目总负责人 PROJECT DIRECTOR		
审定人 AUTHORIZED BY		
专业负责人 DISCIPLINE RESPONSIBLE BY		
校对人 CHECKED BY		
设计人 DESIGNED BY		
图别: STATUS	建 施	图号: DRAWING No. 01
比例: SCALE		日期: DATE 2021.07
文件名: FILE NAME		